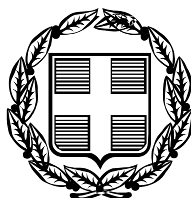


ΕΦΗΜΕΡΙΣ ΤΗΣ ΚΥΒΕΡΝΗΣΕΩΣ

ΤΗΣ ΕΛΛΗΝΙΚΗΣ ΔΗΜΟΚΡΑΤΙΑΣ

ΤΕΥΧΟΣ ΤΕΤΑΡΤΟ **Αρ. Φύλλου 639**

28 Ιουλίου 2006

ΑΠΟΦΑΣΕΙΣ

Αριθμ. 9595

Επικύρωση έκθεσης καθορισμού ορίων Αιγιαλού και Παραλίας στην περιοχή «Πέταλο - Ν.Ο.Σ.», Δήμου Σύμης, Νήσου Σύμης, Νομού Δωδεκανήσου.

Ο ΓΕΝΙΚΟΣ ΓΡΑΜΜΑΤΕΑΣ ΠΕΡΙΦΕΡΕΙΑΣ
ΝΟΤΙΟΥ ΑΙΓΑΙΟΥ

Έχοντας υπόψη:

1. Τις διατάξεις του ν. 3200/1955 «περί διοικητικής αποκεντρώσεως» όπως αυτές τροποποιήθηκαν και ισχύουν σήμερα με τα ν.δ. 532/1970, β.δ. 704/1970, β.δ. 192/1972, π.δ. 347/1986, ν. 2026/1992 και π.δ. 97/1993.

2. Τις διατάξεις των άρθρων 3 και 34 του ν. 2971/2001 (ΦΕΚ 285/τ.Α΄/19.12.2001) «Αιγιαλός, παραλία και άλλες διατάξεις».

3. Τις διατάξεις του Κ.Δ. 132/1929 «περί Κτηματολογικού Κανονισμού Δωδεκανήσου» που διατηρήθηκε σε ισχύ με το άρθρο 8 ν. 510/1947.

4. Τις διατάξεις των άρθρων 1 μέχρι και 7 του α.ν. 2344/1940 «περί αιγιαλού και παραλίας» όπως έχουν τροποποιηθεί και συμπληρωθεί μεταγενέστερα με τις διατάξεις: α) του άρθρου 13 του ν. 1078/1980 και β) του άρθρου 23 του ν. 1337/1983.

5. Τις διατάξεις του ν.δ. 439/1970 «περί συμπληρώσεως των διατάξεων περί αιγιαλού».

6. Τις διατάξεις του άρθρου 20 ν. 719/1977 «περί τρόπου σύνταξης τοπογραφικών - υψομετρικών διαγραμμάτων από ιδιώτες μηχανικούς κ.λπ.».

7. Τις διατάξεις του άρθρου 100 του π.δ. 284/1988, όπως τροποποιήθηκε και ισχύει σήμερα.

8. Το υπ' αριθμ. Δ3090/646/1976 έγγραφο του Υπουργείου Οικονομικών «περί του στη Δωδεκάνησο ορίου αιγιαλού» σε συνδυασμό με τις υπ' αριθμ. 325/1971 και 203/1971 γνωμοδοτήσεις του Ν.Σ.Κ.

9. Την υπ' αριθμ. 18984/22.9.2004 Απόφαση του Γενικού Γραμματέα Περιφέρειας Νοτίου Αιγαίου, με την οποία καθορίστηκαν τα μέλη της επιτροπής καθορισμού ορίων αιγιαλού και παραλίας (ν. 2971/2001) στη Νομαρχία Δωδ/σου.

10. Τις διατάξεις του άρθρου 19 παράγραφος 5 α.ν. 2344/1995, του άρθρου 52 παράγραφος 6 ν. 2218/1994, του άρθρου 4 παράγραφος 7 του ν. 2240/1994, δυνάμει των οποίων αρμοδιότητες του Υπουργείου Οικονομικών που είχαν μεταβιβασθεί στους Νομάρχες, ανήκουν στον Περιφερειακό Διευθυντή, σε συνδυασμό με αυτές του άρθρου 14 παράγραφος 2 του ν. 2399/1996 με τις οποίες προβλέπεται η κατάργηση των θέσεων των Περιφερειακών Διευθυντών, οι αρμοδιότητες πλέον του οποίου περιήλθαν στον Γενικό Γραμματέα της Περιφέρειας και ασκούνται από τον αναπληρωτή Περιφερειακό Διευθυντή.

11. Τις διατάξεις του τέταρτου εδαφίου της παραγράφου 2 του άρθρου 1 και της παραγράφου 6 του ιδίου άρθρου του ν. 2503/1997 «Διοίκηση, οργάνωση, στελέχωση της Περιφέρειας, ρύθμιση θεμάτων για την τοπική Αυτοδιοίκηση και άλλες διατάξεις (ΦΕΚ 107/Α), σύμφωνα με τις οποίες οι περιφερειακές Υπηρεσίες του Υπουργείου Οικονομικών, που συγκροτούσαν την ενιαία οργανική μονάδα της περιφέρειας, ούτε καταργήθηκαν, αλλά αποτελούν από 1.9.1997, Υπηρεσίες του Υπουργείου Οικονομικών.

12. Την υπ' αριθμ. 37930/ΔΙΟΕ 1264/14.10.2005 (ΦΕΚ Β΄1432) κοινή απόφαση Πρωθυπουργού και Υπουργού Οικονομίας και Οικονομικών «Καθορισμός αρμοδιοτήτων των Υφυπουργών Οικονομίας και Οικονομικών», όπως ισχύει.

13. Την υπ' αριθμ. 1064129/801/Α0006/5.8.2004 απόφαση Υφυπουργού Οικονομίας και Οικονομικών (ΦΕΚ 1255 τ.Β/16.8.2004) περί μεταβίβασης αρμοδιοτήτων καθώς και εξουσίας να υπογράφουν «με εντολή Υφυπουργού κ.λπ., η οποία τροποποιήθηκε και συμπληρώθηκε με την υπ' αριθμόν 1071473/877/Α0006/9.9.2004 (ΦΕΚ 1429 τ. Β. 17.9.2004) ομοίως απόφαση Υφυπουργού Οικονομίας και Οικονομικών.

14. Την υπ' αριθμ. 1063649/790/Α006/3.8.2004 και την υπ' αριθμ. 1100776/1253/Α0006/15.12.2004 (Φ.Ε.Κ. 1907/Β΄/23.12.2004) αντίστοιχα Αποφάσεις του Υπουργού και του Υφυπουργού Οικονομίας και Οικονομικών σχετικά με την καταγραφή - διοικητική κωδικοποίηση των αρμοδιοτήτων σε θέματα Υπηρεσιών του Υπουργείου Οικονομίας και Οικονομικών που περιέρχονται στους Γενικούς Γραμματείς των Περιφερειών κατά τις διατάξεις του άρθρου 46 παρ.21 του ν. 3220/2004 (Φ.Ε.Κ. 15/28.1.2004 Τ.Α΄).

15. Τις διατάξεις του άρθρου 46 παρ. 21 ν. 3220/2004 (ΦΕΚ 15 Α΄) στις οποίες προβλέπεται ότι από 10.4.2004 αρμοδιότητες του Υπουργού Οικονομίας και Οικονομικών οι οποίες ανήκαν ή είχαν μεταβιβασθεί στους Νομάρχες μέχρι την έναρξη λειτουργίας των Νομαρχιακών Αυτοδιοικήσεων και αφορούν θέματα Υπηρεσιών του

Υπουργείου Οικονομίας και Οικονομικών, που εξαιρέθηκαν από την κατάργηση σύμφωνα με τις διατάξεις της παραγράφου 2 του άρθρου 39 ν. 2218/1994, περιέρχονται στον Γενικό Γραμματέα της Περιφέρειας εκτός των θεμάτων Υ.Δ.Ε.

16. Την υπ' αριθμόν 562/2005 Γνωμοδότηση του Νομικού Συμβουλίου του Κράτους σχετικά με την διάταξη του άρθρου 5 παρ. 5 εδ. γ΄ του ν. 2971/2001.

17. Την υπ' αριθμόν 1271/12.10.2005 Πράξη Προσδιορισμού Γραμμής Δόμησης του Προϊσταμένου του τμήματος ΠΕ.ΧΩ. Δωδεκανήσου της Περιφέρειας Νοτίου Αιγαίου, με την οποία καθορίστηκε η γραμμή Δόμησης στο παραλιακό μέτωπο του οικισμού «Εμπόριο», Δήμου Σύμης, Νήσου Σύμης, Νομού Δωδεκανήσου.

18. Την από 12.5.2005 έκθεση της κατά το άρθρο 3 του ν. 2971/2001 αρμόδιας επιτροπής καθορισμού ορίων αιγιαλού και παραλίας για τον καθορισμό ορίων αιγιαλού και παραλίας, στην παραλιακή περιοχή «Πέταλο - Ν.Ο.Σ.», Δήμου Σύμης, Νήσου Σύμης, Νομού Δωδεκανήσου.

19. Το από Απρίλιο του 2004 τοπογραφικό - υψομετρικό διάγραμμα, κλίμακας 1:500 αποτελούμενο από οκτώ πινακίδες (08), που συντάχθηκε από την Αγρονόμο και Τοπογράφο Μηχανικό, Ελευθερία Βασιλειάδη, στο οποίο εμφανίζεται η παραλιακή περιοχή «Πέταλο - Ν.Ο.Σ.», Δήμου Σύμης, Νήσου Σύμης, Νομού Δωδεκανήσου και το οποίο ελέγχθηκε ως προς την ακρίβεια της αποτύπωσης στις 4.6.2004 από την Τ.Υ.Δ.Κ. Δωδεκανήσου και θεωρήθηκε στις 18.6.2004 από τον Ιωάννη Παπαδόπουλο, Προϊστάμενο Τ.Υ.Δ.Κ. Δωδ/σου.

20. Στο τοπογραφικό αυτό χαράχθηκε με κόκκινη συνεχόμενη πολυγωνική γραμμή η οριογραμμή του αιγιαλού με στοιχεία κορυφών (Α1,Α2,Α3, Α37,Α38,Α39), σύμφωνα με τις διατάξεις του άρθρου 3 του Κ.Δ. 132/1929.

21. Το υπ' αριθμ. Φ.544.5/236/06/8765/7.3.2006 έγγραφο του Γενικού Επιτελείου Ναυτικού με το οποίο συμφωνεί με τα καθορισθέντα από την Επιτροπή όρια.

22. Το με ημερομηνία 10.5.2006 αποδεικτικό τοιχοκόλλησης του Δήμου Σύμης με το οποίο τοιχοκολλήθηκε η από 12.5.2005 έκθεση επιτροπής καθορισμού ορίων Αιγιαλού και Παραλίας στην παραλιακή περιοχή «Πέταλο - Ν.Ο.Σ.», Δήμου Σύμης, Νήσου Σύμης, Νομού Δωδεκανήσου, αποφασίζουμε:

Επικυρώνουμε την από 12.5.2005 έκθεση, της κατά το άρθρο 3 του ν. 2971/2001, αρμόδιας επιτροπής, περί χάραξης των ορίων Αιγιαλού και Παραλίας, με την οποία καθορίστηκαν τα όρια Αιγιαλού και Παραλίας στην παραλιακή περιοχή «Πέταλο - Ν.Ο.Σ.», Δήμου Σύμης, Νήσου Σύμης, Νομού Δωδεκανήσου, επί τοπογραφικού - υψομετρικού διαγράμματος το οποίο ελέγχθηκε και θεωρήθηκε στις 18.6.2004 από την Τ.Υ.Δ.Κ. Δωδεκανήσου.

Στο τοπογραφικό αυτό διάγραμμα, χαράχθηκε από την εν λόγω επιτροπή, όπως πιο πάνω αναφέρεται, η οριογραμμή του αιγιαλού με κόκκινη συνεχόμενη πολυγωνική γραμμή με στοιχεία κορυφών (Α1.Α2,......,Α37,Α38,Α39) με εξάρτηση των κορυφών αυτών, από συντεταγμένες του κρατικού τριγωνομετρικού δικτύου της χώρας όπως αυτές εμφανίζονται στους σχετικούς πίνακες επί του τοπογραφικού - υψομετρικού διαγράμματος, κλίμακας 1:500 που συντάχθηκε από την Αγρονόμο και Τοπογράφο Μηχανικό, Ελευθερία Βασιλειάδη, στο ίδιο ως άνω τοπογραφικό διάγραμμα.

Η καθορισθείσα και χαραχθείσα οριογραμμή αιγιαλού αποτελεί το όριο του μεγίστου πλην συνήθους χειμερίου κύματος, για τις εντός οικισμού ή εντός σχεδίου πόλεως περιοχές, είναι δε προσαυξημένο κατά δώδεκα μέτρα στις περιοχές εκτός σχεδίου οικισμού ή σχεδίου πόλεως, σύμφωνα με τις διατάξεις του άρθρου 3 του κ.δ. 132/1929, που διατηρήθηκε σε ισχύ με το άρθρο 8 του ν. 510/1947.

Οριογραμμή παραλίας χαράχθηκε στην υπό κρίση περιοχή, σύμφωνα με τις διατάξεις του άρθρου 3 του κ.δ. 132/1929, όπου η οριογραμμή αιγιαλού δεν τέμνει τα προς την θάλασσα όρια των ιδιοκτησιών, επί της γραμμής δόμησης με την οποία και συμπίπτει.

Ο καθορισμός των ορίων αιγιαλού στη θέση αυτή γίνεται για πρώτη φορά και προς εξυπηρέτηση των σκοπών των διατάξεων του ν. 2971/2001.

Η απόφαση αυτή μαζί με την έκθεση της επιτροπής και το τοπογραφικό διάγραμμα να δημοσιευθούν στην Εφημερίδα της Κυβερνήσεως.

Ερμούπολη, 6 Ιουνίου 2006

Ο Γενικός Γραμματέας Περιφέρειας
ΧΑΡΑΛΑΜΠΟΣ ΚΟΚΚΙΝΟΣ

ΕΚΘΕΣΗ
ΕΠΙΤΡΟΠΗΣ ΚΑΘΟΡΙΣΜΟΥ ΤΩΝ ΟΡΙΩΝ ΤΟΥ ΑΙΓΙΑΛΟΥ ΚΑΙ ΠΑΡΑΛΙΑΣ
(ΑΡΘΡΟ 3 ΤΟΥ ν. 2971 Φ.Ε.Κ. 285/Α/19.12.2001)

Για τον καθορισμό των ορίων του αιγιαλού που γίνεται για πρώτη φορά στη θέση «ΠΕΤΑΛΟ - Ν.Ο.Σ.» του Δήμου Σύμης, της Νήσου Σύμης, του Νομού Δωδεκανήσου.

Στη Ρόδο σήμερα 12.5.2005, οι υπογεγραμμένοι:

1. Γιαννούρη - Ηλιάδη Τσαμπίκα, Προϊσταμένη της Κτηματικής Υπηρεσίας Δωδεκανήσου, ως πρόεδρος.

2. Χειράκης Ιωάννης, Αγρονόμος και Τοπογράφος Μηχανικός της Κτηματικής Υπηρεσίας Δωδεκανήσου, ως μέλος.

3. Παπατσώρης Παναγιώτης, Ανθ/ρχος Λ.Σ. Λιμενάρχης Σύμης, ως μέλος.

4. Παναγάκης Νικόλαος, αναπληρωτής προϊσταμένου Τμήματος Πολεοδομικών Εφαρμογών Νομαρχιακής Αυτοδιοίκησης Δωδεκανήσου κωλυομένου αυτού, ως μέλος.

5. Φαρμακίδης Νικόλαος, Προϊστάμενος Τμήματος ΠΕ.ΧΩ. Ρόδου της Περιφέρειας Νότιου Αιγαίου, ως μέλος.

Χρέη γραμματέα της επιτροπής άσκησε ο εκ των μελών αυτής, υπάλληλος της Κτηματικής Υπηρεσίας Δωδεκανήσου, Χειράκης Ιωάννης αποτελούντες την επιτροπή καθορισμού των ορίων του αιγιαλού όπως αυτή καθορίστηκε με την Απόφαση του Γενικού Γραμματέα Νοτίου Αιγαίου υπ' αριθμ. 18984/22.9.2004 δυνάμει του άρθρου 3 του ν. 2971 (ΦΕΚ 285Α/19.12.2001) και λαμβάνοντας υπόψη:

1. Την υπ' αριθμ. 2461/16.7.2004 αίτηση του Δήμου Σύμης περί καθορισμού των ορίων του αιγιαλού στην ανωτέρω θέση.

2. Το τοπογραφικό, υψομετρικό διάγραμμα, το οποίο συντάχθηκε τον Απρίλιο του 2004 από την Ελευθερία Βασιλειάδη, Αγρονόμο και Τοπογράφο Μηχανικό, αποτελούμενο από οκτώ πινακίδες κλίμακας 1:500, το οποίο ελέγχθηκε ως προς την ακρίβεια της αποτύπωσης στις 4.6.2004 από την Τ.Υ.Δ.Κ. Δωδεκανήσου και θεωρήθηκε στις 18.6.2004 από τον Ιωάννη Παπαδόπουλο, Προϊστάμενο της Τ.Υ.Δ.Κ. Δωδεκανήσου.

3. Τις διατάξεις του ν. 2971/2001 «Αιγιαλός, παραλία και άλλες διατάξεις» όπως αυτός ισχύει και τον ν. 1337/1983 καθώς και την προς αυτόν Δικαστηριακή και Διοικητική Νομολογία.

4. Την από την επιτόπια μετάβαση σχηματισθείσα αντίληψη περί του πλάτους της βρεχόμενης ζώνης της ξηράς καθώς και τα στοιχεία καθορισμού αιγιαλού και παραλίας που προβλέπονται από το άρθρο 9 του νόμου 2971/2001 και ειδικότερα:

Α. Τη γεωμορφολογία του εδάφους για την οποία αναλυτικά αναφέρεται ότι:

(1). Η έκταση ευρίσκεται εντός του οικισμού της Σύμης πλην μικρών τμημάτων στην αρχή και το τέλος της χάραξης. Η μορφολογία της ακτής στα δύο αυτά τμήματα συνίσταται κυρίως από βράχια και βραχώδη πρανή με σχετικό ύψος πέντε έως δέκα περίπου μέτρα. Στο τμήμα της εντός οικισμού χάραξης υπάρχει διαμορφωμένο μέτωπο δόμησης επί του παραλιακού πλακοστρωμένου δρόμου που ακολουθεί ολόκληρη την εντός οικισμού χάραξη.

(2). Της ακτής συνέχονται εκτάσεις πυκνοδομημένες με κυρίαρχη χρήση την κατοικία.

Β. Το γεγονός ότι στην περιοχή χάραξης δεν εντοπίστηκαν παράκτιοι φυσικοί πόροι. Με την έννοια φυσικοί πόροι νοείται το σύνολο των πρώτων υλών που προέρχονται από τη φύση, δηλαδή από το έδαφος, τα δάση, τα ύδατα, και αξιοποιούνται βιομηχανικώς.

Γ. Τα πορίσματα από την εκτίμηση των μετεωρολογικών στοιχείων της περιοχής, ήτοι το γεγονός ότι η περιοχή είναι προστατευμένη από ανέμους διαφόρων διευθύνσεων πλην της Ανατολικής και Βορειοανατολικής.

Δ. Τη μορφολογία του πυθμένα ο οποίος συνίσταται από βραχώδη σύσταση όπως προκύπτει μακροσκοπικά από την αυτοψία ενώ από το χάρτη 1/25.000 της Γ.Υ.Σ. σε μικρό μήκος από την ακτογραμμή έχει βάθος περίπου 50 έως 100 μέτρων καθώς και το ότι σε περιοχές με μικρά βάθη και μικρές κλίσεις του βυθού, όπου η θραύση του κύματος και η εκτόνωση της ενέργειας του γίνεται σε μεγάλη απόσταση από την ακτογραμμή, η επίδραση του κύματος στην ακτή είναι μικρή ενώ σε περιπτώσεις ακτών με μεγάλες κλίσεις βυθού και μεγάλα βάθη κοντά στην ακτή όπου η θραύση των κυμάτων συντελείται κοντά στην ακτή ή ακόμη και πάνω σ' αυτή ο κυματισμός καλύπτει κατά κανόνα μεγάλο εύρος ακτής προκειμένου να εκτονωθεί.

Ε. Τον τομέα ανάπτυξης κυματισμού σε σχέση με το μέτωπο της ακτής, ότι δηλαδή πρόκειται για ακτή με μεγάλο ανάπτυγμα πελάγους καθώς και το ότι μεγάλο ανάπτυγμα θαλάσσιας έκτασης συμβάλλει στη δημιουργία μεγαλύτερης έντασης κυματικού πεδίου σε σχέση με κλειστές θαλάσσιες περιοχές (όρμους ή κόλπους) που έχουν ίδια ένταση ανέμου.

ΣΤ. Την ύπαρξη τεχνικών έργων στην περιοχή (λιμενοβραχίονες κ.λπ.).

Ζ. Τη μη ύπαρξη εγκεκριμένων χωροταξικών κατευθύνσεων και χρήσεων γης που να επηρεάζουν την εξεταζόμενη παράκτια ζώνη.

Η. Τη μη ύπαρξη Κτηματολογίου.

Θ. Τη μη ύπαρξη ευπαθών οικοσυστημάτων και προστατευόμενων περιοχών στην εξεταζόμενη περιοχή.

7. Η καθορισθείσα και χαραχθείσα επί του προαναφερόμενου τοπογραφικού - υψομετρικού διαγράμματος οριογραμμή αιγιαλού, αποτελεί το όριο του μεγίστου πλην συνήθους χειμέριου κύματος, προσαυξημένο κατά 12 μέτρα, σύμφωνα με τις διατάξεις του άρθρο 3 του κ.δ. 132/1929 που διατηρήθηκε σε ισχύ με το άρθρο 8 του ν. 510/1947 σε συνδυασμό με τις διατάξεις του άρθρου 26 του ν. 2971/2001.

8. Οριογραμμή παραλίας χαράχθηκε όπου η οριογραμμή αιγιαλού δεν τέμνει τα προς την θάλασσα όρια των ιδιοκτησιών, σύμφωνα με τις διατάξεις του άρθρου 3 του κ.δ. 132/1929 και επί της γραμμής δόμησης, με την οποία συμπίπτει.

9. Ο καθορισμός των ορίων αιγιαλού στη θέση αυτή γίνεται για πρώτη φορά, αποφασίζουμε:

και καθορίζουμε επί του ως ανωτέρω τοπογραφικού διαγράμματος:

Την οριογραμμή του αιγιαλού με ερυθρά συνεχή πολυγωνική γραμμή και στοιχεία κορυφών Α1,Α2,Α3,....,Α37, Α38,Α39.

Την οριογραμμή της παραλίας με κίτρινη πολυγωνική γραμμή.

Η Επιτροπή

Η Πρόεδρος
ΤΣΑΜΠΙΚΑ ΓΙΑΝΝΟΥΡΗ - ΗΛΙΑΔΗ

Τα Μέλη
Ι. ΧΕΙΡΑΚΗΣ
Π. ΠΑΠΑΤΣΩΡΗΣ
Ν. ΠΑΝΑΓΑΚΗΣ
Ν. ΦΑΡΜΑΚΙΔΗΣ

ΑΠΟΣΠΑΣΜΑ ΧΑΡΤΗ Γ.Υ.Σ. ΚΛΙΜΑΚΑ 1: 5000

Φ.Χ. 2914 ΙΙ Ν. ΣΥΜΗΣ αρ. φύλλου 7886/7

ΘΕΣΗ ΠΕΡΙΟΧΗΣ ΑΠΟΤΥΠΩΣΗΣ

ΧΑΡΤΗΣ ΣΥΜΗΣ ΚΛΙΜΑΚΑΣ 1:25000

ΝΗΣΟΣ ΣΥΜΗ

ΘΕΣΗ ΠΕΡΙΟΧΗΣ ΑΠΟΤΥΠΩΣΗΣ

ΡΠΑΘΙΟΝ ΠΕΛΑΓΟΣ

Θάλασσα

ΣΥΝΤΕΤΑΓΜΕΝΕΣ ΚΟΡΥΦΩΝ ΓΡΑΜΜΗΣ ΑΙΓΙΑΛΟΥ					
Α1	Χ=842873.72	Υ=4059696.72	Α40	Χ=842950.51	Υ=4058880.57
Α2	Χ=842893.80	Υ=4059628.60	Α41	Χ=842903.27	Υ=4058860.18
Α3	Χ=842914.12	Υ=4059592.38	Α42	Χ=842894.22	Υ=4058860.92
Α4	Χ=842941.40	Υ=4059572.89	Α43	Χ=842889.33	Υ=4058856.43
Α5	Χ=842960.69	Υ=4059570.51	Α44	Χ=842889.97	Υ=4058847.53
Α6	Χ=842987.13	Υ=4059570.80	Α45	Χ=842901.78	Υ=4058829.15
Α7	Χ=843001.86	Υ=4059567.16	Α46	Χ=842923.69	Υ=4058843.51
Α8	Χ=843013.67	Υ=4059569.12	Α47	Χ=842933.84	Υ=4058825.34
Α9	Χ=843028.50	Υ=4059565.19	Α48	Χ=842929.57	Υ=4058829.88
Α10	Χ=843131.19	Υ=4059534.28	Α49	Χ=842934.25	Υ=4058826.17
Α11	Χ=843153.28	Υ=4059532.94	Α50	Χ=842938.28	Υ=4058821.86
Α12	Χ=843181.25	Υ=4059490.20	Α51	Χ=842966.26	Υ=4058786.53
Α13	Χ=843189.21	Υ=4059464.20	Α52	Χ=843045.12	Υ=4058766.60
Α14	Χ=843197.66	Υ=4059451.18	Α53	Χ=843115.11	Υ=4058832.90
Α15	Χ=843205.31	Υ=4059456.01	Α54	Χ=843178.13	Υ=4058828.15
Α16	Χ=843223.21	Υ=4059428.78	Α55	Χ=843233.53	Υ=4058841.82
Α17	Χ=843232.85	Υ=4059423.85	Α56	Χ=843246.34	Υ=4058839.40
Α18	Χ=843238.69	Υ=4059411.85	Α57	Χ=843271.34	Υ=4058841.55
Α19	Χ=843243.63	Υ=4059394.12	Α58	Χ=843350.88	Υ=4058898.49
Α20	Χ=843239.55	Υ=4059379.97	Α59	Χ=843374.07	Υ=4058905.64
Α21	Χ=843243.19	Υ=4059366.16	Α60	Χ=843411.60	Υ=4058943.29
Α22	Χ=843213.92	Υ=4059352.96	Α61	Χ=843412.41	Υ=4058951.12
Α23	Χ=843172.62	Υ=4059348.51	Α62	Χ=843457.13	Υ=4059005.71
Α24	Χ=843153.97	Υ=4059353.11	Α63	Χ=843524.73	Υ=4059061.89
Α25	Χ=843098.16	Υ=4059343.27	Α64	Χ=843564.85	Υ=4059096.28
Α26	Χ=843044.73	Υ=4059321.67	Α65	Χ=843569.94	Υ=4059117.11
Α27	Χ=843007.02	Υ=4059246.25	Α66	Χ=843657.72	Υ=4059207.36
Α28	Χ=843012.45	Υ=4059267.47	Α67	Χ=843682.44	Υ=4059234.95
Α29	Χ=843078.00	Υ=4059214.65	Α68	Χ=843695.91	Υ=4059259.28
Α30	Χ=843087.19	Υ=4059195.75	Α69	Χ=843698.15	Υ=4059259.72
Α31	Χ=843105.74	Υ=4059154.36	Α70	Χ=843728.80	Υ=4059286.08
Α32	Χ=843128.33	Υ=4059128.46	Α71	Χ=843771.48	Υ=4059338.23
Α33	Χ=843204.51	Υ=4059092.66	Α72	Χ=843792.13	Υ=4059345.71
Α34	Χ=843215.82	Υ=4059092.41	Α73	Χ=843791.40	Υ=4059328.54
Α35	Χ=843210.16	Υ=4059063.34	Α74	Χ=843901.10	Υ=4059383.39
Α36	Χ=843181.56	Υ=4059038.57	Α75	Χ=843915.96	Υ=4059399.94
Α37	Χ=843133.44	Υ=4059014.44	Α76	Χ=843908.10	Υ=4059501.23
Α38	Χ=843094.82	Υ=4058984.36	Α77	Χ=843918.80	Υ=4059572.52
Α39	Χ=843056.64	Υ=4058942.93	Α78	Χ=843971.80	Υ=4059599.80

ΣΥΝΤΕΤΑΓΜΕΝ… ΜΕΓΙΣΤΟΥ	
Χ1	Χ=842
Χ2	Χ=842
Χ3	Χ=842
Χ4	Χ=842
Χ5	Χ=842
Χ6	Χ=842
Χ7	Χ=843
Χ8	Χ=843
Χ9	Χ=843
Χ10	Χ=843
Χ11	Χ=843
Χ12	Χ=843
Χ13	Χ=843
Χ14	Χ=843
Χ15	Χ=843
Χ16	Χ=843
Χ17	Χ=843
Χ18	Χ=843
Χ19	Χ=843
Χ20	Χ=843

ΥΠΟΜΝΗΜΑ ΕΠΙΤΡΟΠΗΣ

1. ... προσαυξημένα κατά 12,00 μ. ... άρθρου 3 του Κ.Δ. 132/1929 ... Ν. 5101/1947.
2. ... την προβλεπόμενη από τις διατάξεις του άρθρου 3 του νόμου 2971/2001
3. ... ΔΗΜΟΣ ΣΥΜΗΣ.
4. ...
5. Μαύρη γραμμή ...
6. Κόκκινη γραμμή ...
7. ...

Ρόδος 17/4/06

ΤΑ ΜΕΛΗ ΤΗΣ ΕΠΙΤΡΟΠΗΣ

Ο ΠΡΟΕΔΡΟΣ


ΤΑ ΜΕΛΗ

1. ... Γ. ΠΑΛΑΓΙΩΤΗΣ

2. Νικόλαος Πανταζής

3. Χειράκης Η. Ιωάννης

ΤΕΧΝΙΚΟ ΥΠΟΓΡΑΦΕΙΟ Για τεχνικούς λόγους στο σχεδιάγραμμα έγινε σμίκρυνση κατά ποσοστό 30 %

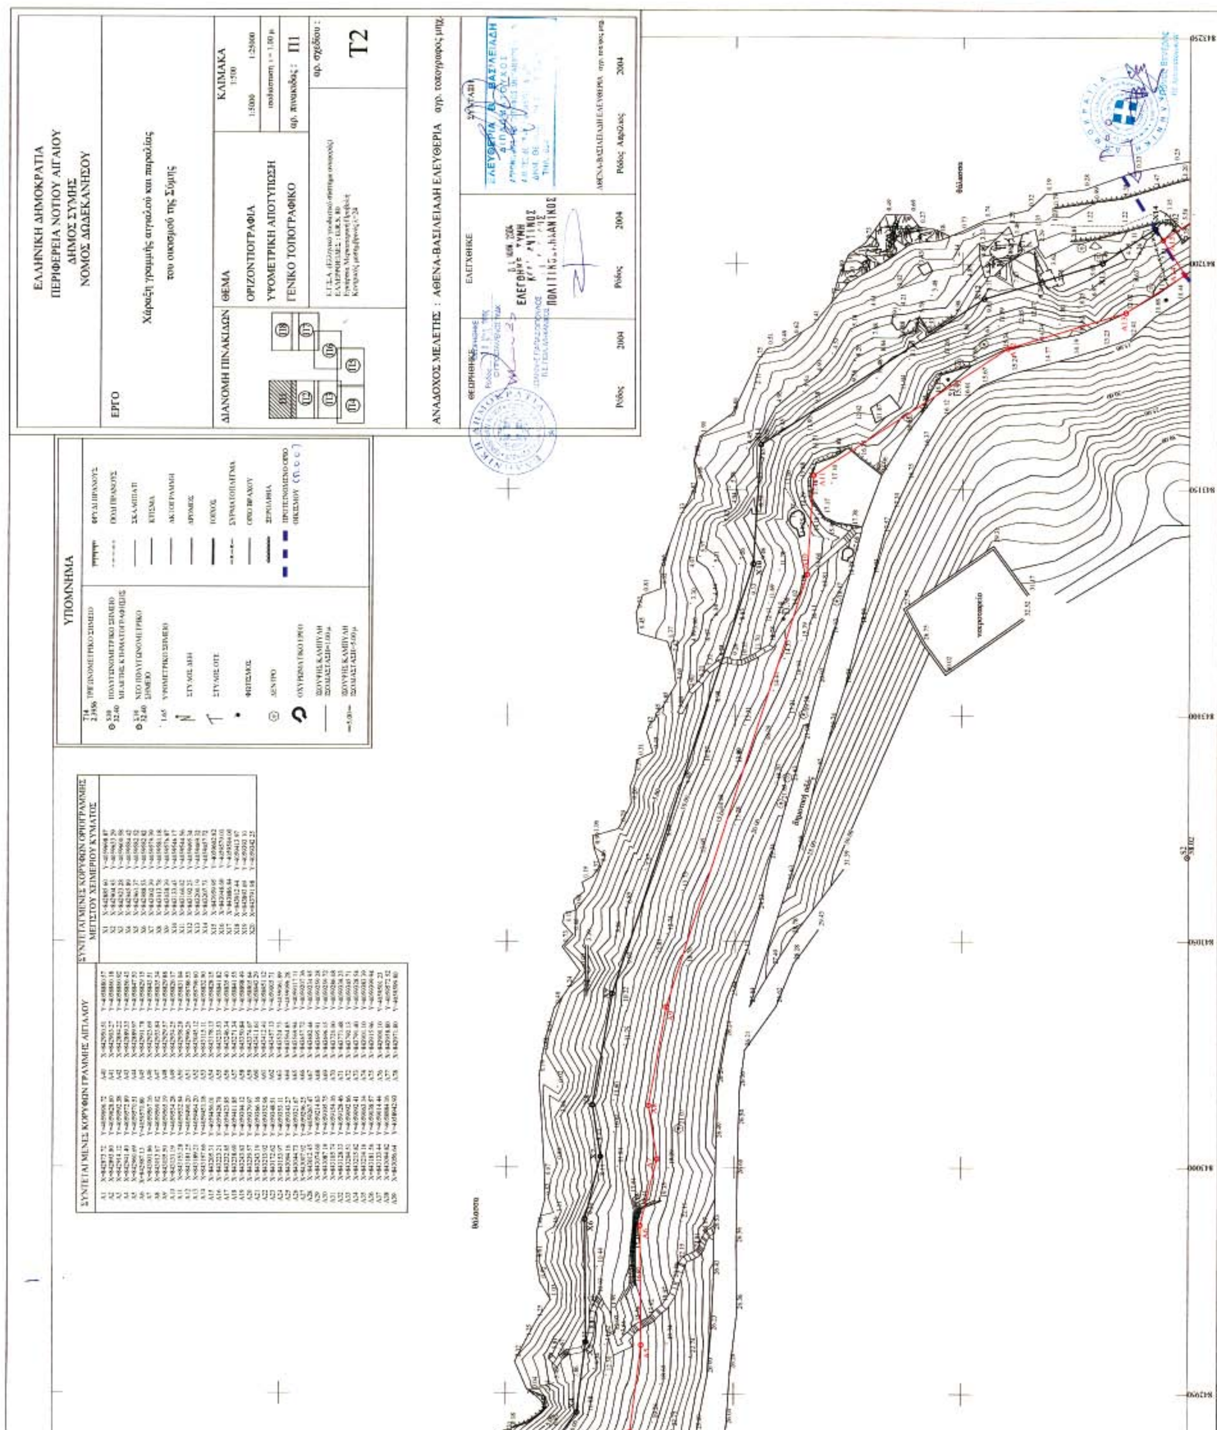
ΕΛΛΗΝΙΚΗ ΔΗΜΟΚΡΑΤΙΑ
ΠΕΡΙΦΕΡΕΙΑ ΝΟΤΙΟΥ ΑΙΓΑΙΟΥ
ΔΗΜΟΣ ΣΥΜΗΣ
ΝΟΜΟΣ ΔΩΔΕΚΑΝΗΣΟΥ
ΕΡΓΟ
Χάραξη γραμμής αιγιαλού και παραλίας του οικισμού της Σύμης
ΔΙΑΝΟΜΗ ΠΙΝΑΚΙΔΩΝ
ΘΕΜΑ
ΟΡΙΖΟΝΤΙΟΓΡΑΦΙΑ
ΥΨΟΜΕΤΡΙΚΗ ΑΠΟΤΥΠΩΣΗ
ΓΕΝΙΚΟ ΤΟΠΟΓΡΑΦΙΚΟ
ΚΛΙΜΑΚΑ
1:500
αρ. πινακίδας : Π1
αρ. σχεδίου :
Τ2
ΑΝΑΔΟΧΟΣ ΜΕΛΕΤΗΣ : ΑΘΗΝΑ-ΒΑΣΙΛΕΙΑΔΗ ΕΛΕΥΘΕΡΙΑ αγρ. τοπογράφος μηχ.
ΘΕΩΡΗΘΗΚΕ
ΕΛΕΓΧΘΗΚΕ
ΣΥΝΤΑΞΗ
Ρόδος 2004
Ρόδος 2004
Ρόδος Απρίλιος 2004
ΥΠΟΜΝΗΜΑ
ΣΥΝΤΕΤΑΓΜΕΝΕΣ ΚΟΡΥΦΩΝ ΓΡΑΜΜΗΣ ΑΙΓΙΑΛΟΥ
ΣΥΝΤΕΤΑΓΜΕΝΕΣ ΚΟΡΥΦΩΝ ΟΡΙΟΓΡΑΜΜΗΣ ΜΕΓΙΣΤΟΥ ΧΕΙΜΕΡΙΟΥ ΚΥΜΑΤΟΣ
θάλασσα
νεκροταφείο
θάλασσα

ΑΠΟΣΠΑΣΜΑ ΧΑΡΤΗ Γ.Υ.Σ. ΚΛΙΜΑΚΑ 1: 5000

Φ.Χ. 2914 ΙΙ Ν. ΣΥΜΗΣ αρ. φύλλου 7886/7

ΘΕΣΗ ΠΕΡΙΟΧΗΣ ΑΠΟΤΥΠΩΣΗΣ

ΧΑΡΤΗΣ ΣΥΜΗΣ ΚΛΙΜΑΚΑΣ 1:25000

ΝΗΣΟΣ ΣΥΜΗ

ΘΕΣΗ ΠΕΡΙΟΧΗΣ ΑΠΟΤΥΠΩΣΗΣ

ΡΥΑΘΙΟΝ ΠΕΛΑΓΟΣ

ΕΘΝΙΚΟ ΤΥΠΟΓΡΑΦΕΙΟ
Για τεχνικούς λόγους στο σχεδιάγραμμα έγινε σμίκρυνση κατά ποσοστό 30%

ΥΠΟΜΝΗΜΑ

- ΤΡΙΓΩΝΟΜΕΤΡΙΚΟ ΣΗΜΕΙΟ
- ΠΟΛΥΓΩΝΟΜΕΤΡΙΚΟ ΣΗΜΕΙΟ ΜΕΛΕΤΗΣ ΚΤΗΜΑΤΟΓΡΑΦΗΣΗΣ
- ΝΕΟ ΠΟΛΥΓΩΝΟΜΕΤΡΙΚΟ ΣΗΜΕΙΟ
- ΥΨΟΜΕΤΡΙΚΟ ΣΗΜΕΙΟ
- ΣΤΥΛΟΣ ΔΕΗ
- ΣΤΥΛΟΣ ΟΤΕ
- ΦΩΤΙΣΜΟΣ
- ΔΕΝΤΡΟ
- ΟΧΥΡΩΜΑΤΙΚΟ ΕΡΓΟ
- ΙΣΟΥΨΗΣ ΚΑΜΠΥΛΗ ΙΣΟΔΙΑΣΤΑΣΗ=1.00 μ.
- ΙΣΟΥΨΗΣ ΚΑΜΠΥΛΗ ΙΣΟΔΙΑΣΤΑΣΗ=5.00 μ.
- ΦΡΥΔΙ ΠΡΑΝΟΥΣ
- ΠΟΔΙ ΠΡΑΝΟΥΣ
- ΣΚΑΛΟΠΑΤΙ
- ΚΤΙΣΜΑ
- ΑΚΤΟΓΡΑΜΜΗ
- ΔΡΟΜΟΣ
- ΤΟΙΧΟΣ
- ΣΥΡΜΑΤΟΠΛΕΓΜΑ
- ΟΡΙΟ ΒΡΑΧΟΥ
- ΞΕΡΟΛΙΘΙΑ
- ΠΡΟΤΕΙΝΟΜΕΝΟ ΟΡΙΟ ΠΙΚΕΣΜΟΥ (Π.Ο.Ο.)

ΥΠΟΜΝΗΜΑ ΕΠΙΤΡΟΠΗΣ

Ρόδος 13/4/06

ΤΑ ΜΕΛΗ ΤΗΣ ΕΠΙΤΡΟΠΗΣ

ΠΡΟΕΔΡΟΣ

ΗΛΙΑΔΗ ... ΑΝΟΥΡΗ
ΤΖΩΝΙΚΑ
ΕΦΟΡΙΑΚΕΣ ΔΕΙΑ

ΤΑ ΜΕΛΗ

1. ...

2. Νικόλαος ... ΑΡΧΙΤΕΚΤΩΝ ...

3. Χειράκης Ιω. Ιωάννης
Αγρον. & Τοπογράφος Μηχανικός ΠΕΓ
Υπουργείου Οικονομίας & Οικονομικών

ΣΥΝΤΕΤΑΓΜΕΝΕΣ ΚΟΡΥΦΩΝ ΓΡΑΜΜΗΣ ΑΙΓΙΑΛΟΥ

ΣΥΝΤΕΤΑΓΜΕΝΕΣ ΚΟΡΥΦΩΝ ΟΡΙΟΓΡΑΜΜΗΣ ΜΕΓΙΣΤΟΥ ΧΕΙΜΕΡΙΟΥ ΚΥΜΑΤΟΣ

κυματισμός

θάλασσα



ΥΠΟΜΝΗΜΑ ΕΠΙΤΡΟΠΗΣ

1. Η καθορισθείσα οριογραμμή αιγιαλού αποτελεί το όριο των μεγίστων, πλην συνήθων αναβάσεων του κύματος, προσηυξημένο κατά 12.00 μ. για τις εκτός οικισμού ή σχεδίου πόλεως περιοχές, σύμφωνα με τις διατάξεις του άρθρου 3 του Κ.Δ. 132/1929, που διατηρήθηκε σε ισχύ, δυνάμει του άρθρου 8 του Ν. 510/1947.
2. Το παρόν συνοδεύει την από 12.5.05 σχετική έκθεση της επιτροπής καθορισμού ορίων αιγιαλού και παραλίας (την προβλεπόμενη από τις διατάξεις του άρθρου 3 του νόμου 2971/2001
3. Επισπεύδων για τη χάραξη της γραμμής αιγιαλού είναι ο ΔΗΜΟΣ ΣΥΜΗΣ
4. Ο καθορισμός των οριογραμμών αιγιαλού και παραλίας διενεργείται για πρώτη φορά στην περιοχή αυτή.
5. Μαύρη γραμμή, οριογραμμή μέγιστου χειμέριου κύματος
6. Κόκκινη γραμμή, γραμμή αιγιαλού
7. Κίτρινη γραμμή, γραμμή δόμησης, βάσει της υπ' αριθ. πρωτ. 445/2-7-2003 πράξης καθορισμού από το τμήμα ΠΕΧΩ Δωδ/σου, η οποία συμπίπτει με την οριογραμμή παραλίας.

Ρόδος 17/4/06

ΤΑ ΜΕΛΗ ΤΗΣ ΕΠΙΤΡΟΠΗΣ

ΠΡΟΕΔΡΟΣ

ΗΛΙΑΔΗ ΓΙΑΤΡΟΥΡΗ
ΤΣΑΜΠΙΚΑ
ΕΦΟΡΙΑΚΟΣ ΔΕΙΑ

ΤΑ ΜΕΛΗ

1. ΠΑΠΑΣΤΕΡΓΙΟΥ Γ. ΠΑΝΑΓΙΩΤΗΣ
ΑΝΘΥΠΟΠΛΟΙΑΡΧΟΣ Λ.Σ.

2. Νικόλαος Παπανάκης
ΑΡΧΙΤΕΚΤΩΝ-ΜΗΧΑΝΙΚΟΣ

3. Χειράκης Η. Ιωάννης
Αγρον. & Τοπογράφος Μηχανικός ΠΕΓ

ΝΙΚ. ΦΑ...ΗΣ
ΠΟΛ. ΜΗΧΑΝΙΚΟΣ
με Α' Βαθμό

ΕΘΝΙΚΟ ΤΥΠΟΓΡΑΦΕΙΟ
Για τεχνικούς λόγους στο σχεδιάγραμμα έγινε σμίκρυνση κατά ποσοστό 39 %

ΕΛΛΗΝΙΚΗ ΔΗΜΟΚΡΑΤΙΑ
ΠΕΡΙΦΕΡΕΙΑ ΝΟΤΙΟΥ ΑΙΓΑΙΟΥ
ΔΗΜΟΣ ΣΥΜΗΣ
ΝΟΜΟΣ ΔΩΔΕΚΑΝΗΣΟΥ

ΕΡΓΟ

Χάραξη γραμμής αιγιαλού και παραλίας
του οικισμού της Σύμης

ΔΙΑΝΟΜΗ ΠΙΝΑΚΙΔΩΝ: Π1, Π2, Π3, Π4, Π5, Π6, Π7, Π8

ΘΕΜΑ
ΟΡΙΖΟΝΤΙΟΓΡΑΦΙΑ
ΥΨΟΜΕΤΡΙΚΗ ΑΠΟΤΥΠΩΣΗ
ΓΕΝΙΚΟ ΤΟΠΟΓΡΑΦΙΚΟ

ΚΛΙΜΑΚΑ 1:500
1:5000 1:25000
ισοδιάσταση ι = 1.00 μ.
αρ. πινακίδας : Π3

Ε.Γ.Σ.Α. (Ελληνικό γεωδαιτικό σύστημα αναφοράς)
ΕΛΛΕΙΨΟΕΙΔΕΣ : G.R.S. 80
Εγκάρσια Μερκατορική Προβολή
Κεντρικός μεσημβρινός λ=24

αρ. σχεδίου : Τ2

ΑΝΑΔΟΧΟΣ ΜΕΛΕΤΗΣ : ΑΘΕΝΑ-ΒΑΣΙΛΕΙΑΔΗ ΕΛΕΥΘΕΡΙΑ αγρ. τοπογραφος μηχ.


ΘΕΩΡΗΘΗΚΕ	ΕΛΕΓΧΘΗΚΕ	ΣΥΝΤΑΞΗ
ΘΕΩΡΗΘΗΚΕ Ρόδος ... Ο ΠΡΟΪΣΤΑΜΕΝΟΣ ΥΔΚ ΙΩΑΝΝΗΣ ΠΑΠΑΔΟΠΟΥΛΟΣ ΠΕ. ΠΟΛ. ΜΗΧΑΝΙΚΟΣ	04 ΙΟΥΝ. 2004 ΕΛΕΓΘΗΚΕ ΣΥΜΗ ... ΠΟΛΙΤΙΚΟΣ ΜΗΧΑΝΙΚΟΣ	ΕΛΕΥΘΕΡΙΑ Β. ΒΑΣΙΛΕΙΑΔΗ ΔΙΠΛΩΜΑΤΟΥΧΟΣ ΑΓΡΟΝΟΜΟΣ ΤΟΠΟΓΡΑΦΟΣ ΜΗΧΑΝΙΚΟΣ Α.Π.Θ. Α.Μ. ΤΕΕ 60505 - Α.Φ.Μ. 045107046 - ΔΟΥ ΡΟΔΟΥ 7542 ΔΗΜ. ΘΕΟΔΩΡΑΚΗ 20 ΡΟΔΟΣ 851 00 ΤΗΛ. 02410 76045, ΚΙΝ. 0944 422468 — ΑΘΕΝΑ-ΒΑΣΙΛΕΙΑΔΗ ΕΛΕΥΘΕΡΙΑ αγρ. τοπ/φος μηχ.
Ρόδος 2004	Ρόδος 2004	Ρόδος Απρίλιος 2004

ΣΥΝΤΕΤΑΓΜΕΝΕΣ ΚΟΡΥΦΩΝ ΓΡΑΜΜΗΣ ΑΙΓΙΑΛΟΥ

Α1	X=842873.72	Y=4059696.72	Α40	X=842950.51	Y=4058880.57
Α2	X=842893.80	Y=4059628.60	Α41	X=842903.27	Y=4058860.18
Α3	X=842914.12	Y=4059592.38	Α42	X=842894.22	Y=4058860.92
Α4	X=842941.40	Y=4059572.89	Α43	X=842889.33	Y=4058856.43
Α5	X=842960.69	Y=4059570.51	Α44	X=842889.97	Y=4058847.50
Α6	X=842987.13	Y=4059570.80	Α45	X=842901.78	Y=4058829.15
Α7	X=843001.86	Y=4059567.16	Α46	X=842923.69	Y=4058843.51
Α8	X=843013.67	Y=4059569.02	Α47	X=842933.84	Y=4058835.34
Α9	X=843035.50	Y=4059565.19	Α48	X=842929.57	Y=4058829.88
Α10	X=843131.19	Y=4059534.28	Α49	X=842934.25	Y=4058826.17
Α11	X=843153.28	Y=4059532.94	Α50	X=842938.28	Y=4058831.04
Α12	X=843181.25	Y=4059490.20	Α51	X=842996.26	Y=4058786.53
Α13	X=843189.21	Y=4059464.20	Α52	X=843045.12	Y=4058796.60
Α14	X=843197.66	Y=4059451.18	Α53	X=843115.11	Y=4058832.90
Α15	X=843205.31	Y=4059456.01	Α54	X=843178.13	Y=4058828.15
Α16	X=843223.21	Y=4059428.70	Α55	X=843233.53	Y=4058841.82
Α17	X=843232.85	Y=4059423.85	Α56	X=843246.34	Y=4058835.40
Α18	X=843238.69	Y=4059411.85	Α57	X=843271.34	Y=4058841.55
Α19	X=843243.83	Y=4059394.12	Α58	X=843350.84	Y=4058898.49
Α20	X=843239.57	Y=4059379.97	Α59	X=843374.07	Y=4058905.64
Α21	X=843243.19	Y=4059366.16	Α60	X=843411.60	Y=4058943.29
Α22	X=843213.92	Y=4059352.96	Α61	X=843412.40	Y=4058951.12
Α23	X=843172.62	Y=4059348.51	Α62	X=843457.13	Y=4059005.71
Α24	X=843153.97	Y=4059353.11	Α63	X=843524.73	Y=4059061.89
Α25	X=843094.16	Y=4059343.27	Α64	X=843564.85	Y=4059096.28
Α26	X=843044.73	Y=4059321.67	Α65	X=843569.94	Y=4059117.11
Α27	X=843007.92	Y=4059296.25	Α66	X=843657.72	Y=4059207.36
Α28	X=843012.45	Y=4059267.47	Α67	X=843682.44	Y=4059234.95
Α29	X=843074.60	Y=4059214.63	Α68	X=843695.91	Y=4059259.28
Α30	X=843087.19	Y=4059195.75	Α69	X=843696.15	Y=4059259.72
Α31	X=843105.74	Y=4059154.16	Α70	X=843720.00	Y=4059286.08
Α32	X=843128.33	Y=4059128.46	Α71	X=843771.48	Y=4059338.23
Α33	X=843204.51	Y=4059092.66	Α72	X=843792.13	Y=4059345.71
Α34	X=843215.82	Y=4059092.41	Α73	X=843791.40	Y=4059328.54
Α35	X=843214.16	Y=4059063.14	Α74	X=843901.10	Y=4059383.39
Α36	X=843181.56	Y=4059038.57	Α75	X=843915.96	Y=4059399.94
Α37	X=843133.44	Y=4059014.44	Α76	X=843900.10	Y=4059501.23
Α38	X=843094.82	Y=4058984.16	Α77	X=843958.80	Y=4059572.52
Α39	X=843056.64	Y=4058942.93	Α78	X=843971.80	Y=4059599.80

ΣΥΝΤΕΤΑΓΜΕΝΕΣ ΚΟΡΥΦ
ΜΕΓΙΣΤΟΥ ΧΕΙΜΕΡΙΟ

Χ1	X=842885.60	
Χ2	X=842904.93	
Χ3	X=842923.28	
Χ4	X=842945.89	
Χ5	X=842961.37	
Χ6	X=842988.53	
Χ7	X=843002.39	
Χ8	X=843013.78	
Χ9	X=843038.39	
Χ10	X=843133.43	
Χ11	X=843160.02	
Χ12	X=843192.23	
Χ13	X=843200.19	
Χ14	X=843207.73	
Χ15	X=843959.95	
Χ16	X=843948.60	
Χ17	X=843886.84	
Χ18	X=843912.44	
Χ19	X=843893.69	
Χ20	X=843791.98	

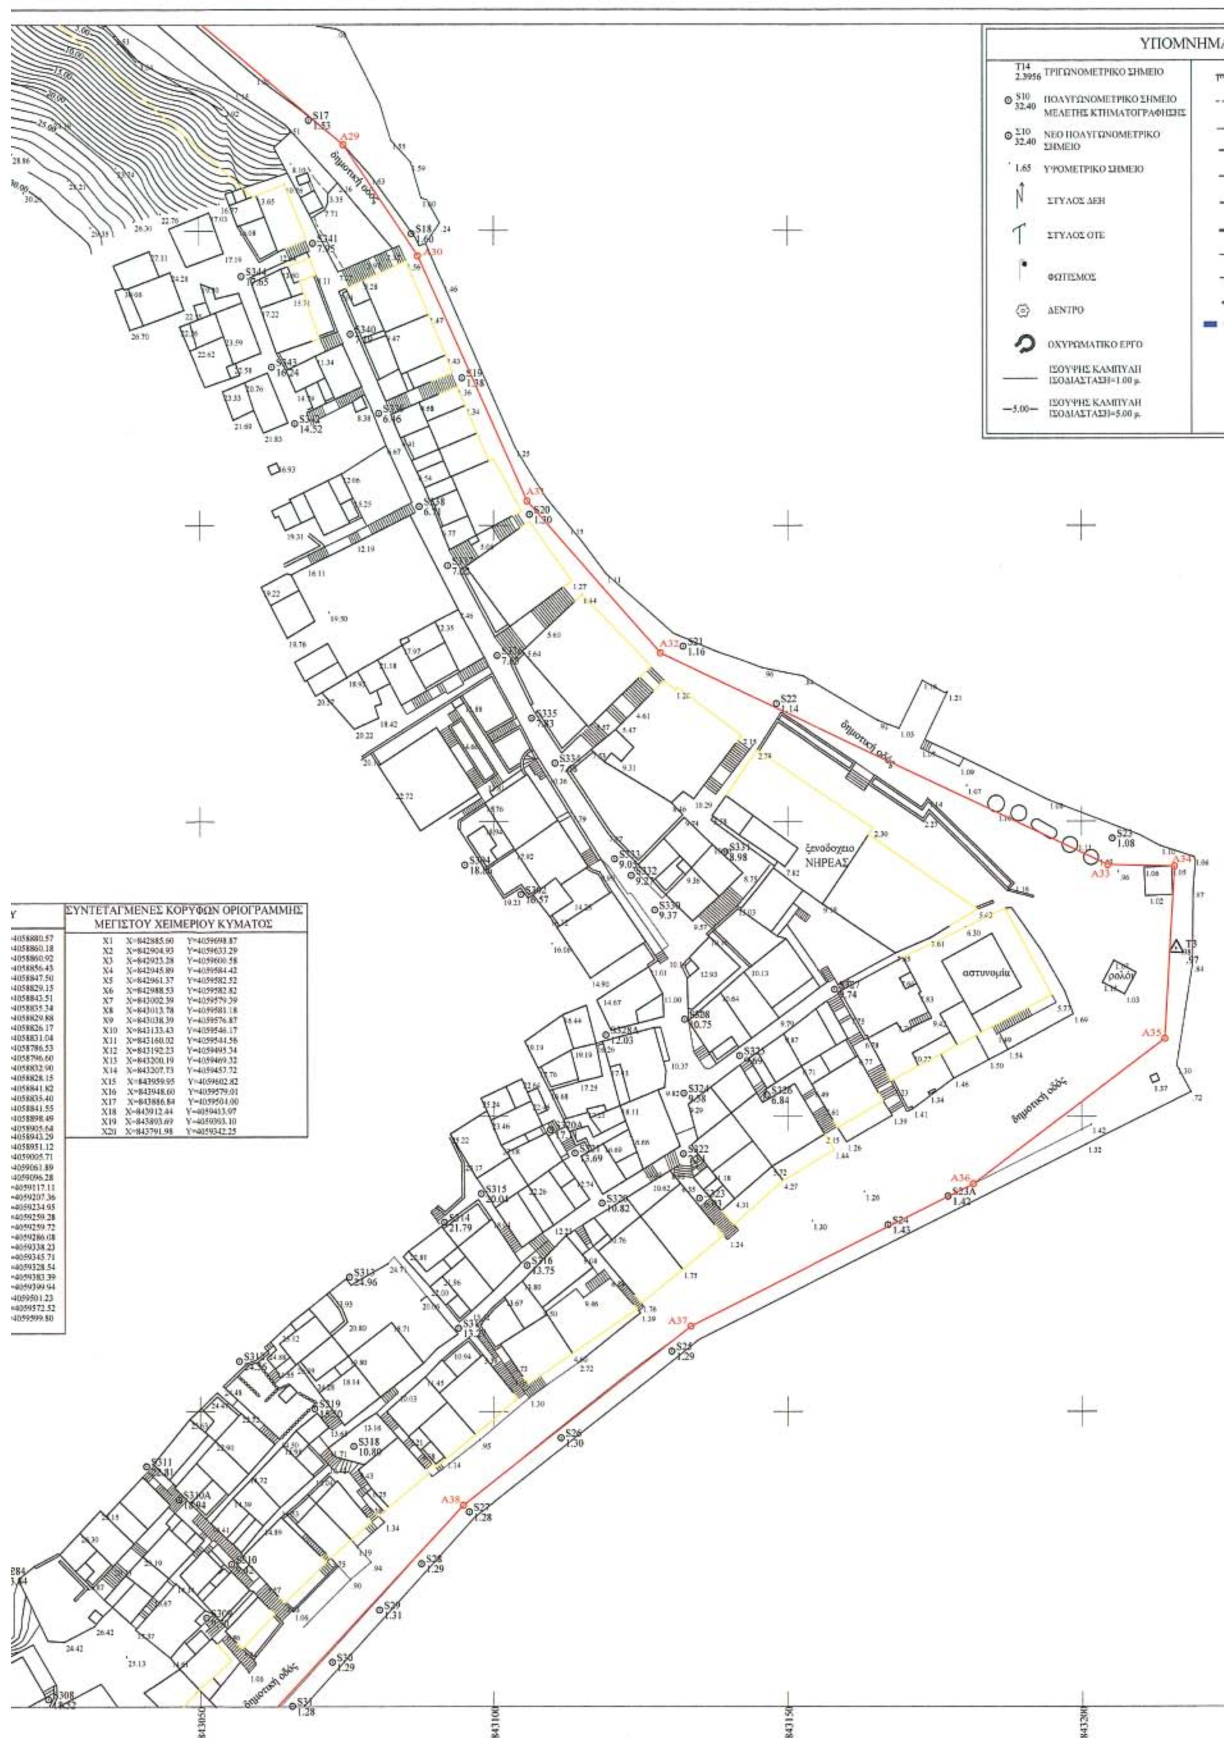

ΣΥΝΤΕΤΑΓΜΕΝΕΣ ΚΟΡΥΦΩΝ ΟΡΙΟΓΡΑΜΜΗΣ ΜΕΓΙΣΤΟΥ ΧΕΙΜΕΡΙΟΥ ΚΥΜΑΤΟΣ		
X1	X=842885.60	Y=4059698.87
X2	X=842904.93	Y=4059633.29
X3	X=842923.28	Y=4059600.58
X4	X=842945.89	Y=4059584.42
X5	X=842961.37	Y=4059582.52
X6	X=842988.53	Y=4059582.82
X7	X=843002.39	Y=4059579.39
X8	X=843013.78	Y=4059581.18
X9	X=843038.39	Y=4059576.87
X10	X=843133.43	Y=4059546.17
X11	X=843160.02	Y=4059544.56
X12	X=843192.23	Y=4059495.34
X13	X=843200.19	Y=4059469.32
X14	X=843207.73	Y=4059457.72
X15	X=843959.95	Y=4059602.82
X16	X=843948.60	Y=4059579.01
X17	X=843886.84	Y=4059504.00
X18	X=843912.44	Y=4059413.97
X19	X=843893.69	Y=4059393.10
X20	X=843791.98	Y=4059342.25

ΟΜΝΗΜΑ

ΦΡΥΔΙ ΠΡΑΝΟΥΣ
ΠΟΔΙ ΠΡΑΝΟΥΣ
ΣΚΑΛΟΠΑΤΙ
ΚΤΙΣΜΑ
ΑΚΤΟΓΡΑΜΜΗ
ΔΡΟΜΟΣ
ΤΟΙΧΟΣ
ΣΥΡΜΑΤΟΠΛΕΓΜΑ
ΟΡΙΟ ΒΡΑΧΟΥ
ΞΕΡΟΛΙΘΙΑ
ΠΡΟΤΕΙΝΟΜΕΝΟ ΟΡΙΟ ΟΙΚΙΣΜΟΥ

θάλασσα

ΑΠΟΣΠΑΣΜΑ ΧΑΡΤΗ Γ.Υ.Σ. ΚΛΙΜΑΚΑ 1: 5000
Φ.Χ. 2914 ΙΙ Ν. ΣΥΜΗΣ αρ. φύλλου 7886/7

ΘΕΣΗ ΠΕΡΙΟΧΗΣ ΑΠΟΤΥΠΩΣΗΣ

ΧΑΡΤΗΣ ΣΥΜΗΣ ΚΛΙΜΑΚΑΣ 1:25000

ΝΗΣΟΣ ΣΥΜΗ
ΜΕΤΑΠΟΝΤΙΣ

ΘΕΣΗ ΠΕΡΙΟΧΗΣ ΑΠΟΤΥΠΩΣΗΣ

ΚΑΡΠΑΘΙΟΝ ΠΕΛΑΓΟΣ

ΑΠΟΣΠΑΣΜΑ ΧΑΡΤΗ Γ.Υ.Σ. ΚΛΙΜΑΚΑ 1: 5000

Φ.Χ. 2914 ΙΙ Ν. ΣΥΜΗΣ αρ. φύλλου 7886/7

ΘΕΣΗ ΠΕΡΙΟΧΗΣ ΑΠΟΤΥΠΩΣΗΣ

Ορμ. Σύμης

ΧΑΡΤΗΣ ΣΥΜΗΣ ΚΛΙΜΑΚΑΣ 1:25000

ΝΗΣΟΣ ΣΥΜΗ

ΘΕΣΗ ΠΕΡΙΟΧΗΣ ΑΠΟΤΥΠΩΣΗΣ

ΚΑΡΠΑΘΙΟΝ ΠΕΛΑΓΟΣ

ΕΘΝΙΚΟ ΤΥΠΟΓΡΑΦΕΙΟ
Για τεχνικούς λόγους στο σχεδιάγραμμα έγινε σμίκρυνση κατά ποσοστό 39 %

ΥΠΟΜΝΗΜΑ ΕΠΙΤΡΟΠΗΣ

1. Η καθορισθείσα οριογραμμή αιγιαλού αποτελεί το όριο των μεγίστων, πλην στ... προσαυξημένο κατά 12.00 μ. για τις εκτός οικισμού ή σχεδίου πόλεως περιοχ... άρθρου 3 του Κ.Δ. 132/1929, που διατηρήθηκε σε ισχύ, δυνάμει του άρθρου 8
2. Το παρόν συνοδεύει την από 12/5/06 σχετική έκθεση της επιτροπής καθ... (την προβλεπόμενη από τις διατάξεις του άρθρου 3 του νόμου 2971/2001
3. Επισπεύδων για τη χάραξη της γραμμής αιγιαλού είναι ο ΔΗΜΟΣ ΣΥΜΗΣ
4. Ο καθορισμός των οριογραμμών αιγιαλού και παραλίας διενεργείται για πρώτ...
5. Μαύρη γραμμή, οριογραμμή μέγιστου χειμέριου κύμα...
6. Κόκκινη γραμμή, γραμμή αιγιαλού
7. Κίτρινη γραμμή, γραμμή δόμησης, βάσει της υπ' αριθ... πράξης καθορισμού από το τμήμα ΠΕΧΩ Δωδ/σου, ... οριογραμμή παραλίας.

ΤΑ ΜΕΛΗ ΤΗΣ ΕΠΙΤΡΟΠΗΣ

ΠΡΟΕΔΡΟΣ

ΗΛΙΑΔΗ ΓΙΑΝΝΟΥΡΗ ΤΣΑΜΠΙΚΑ ΕΦΟΡΙΑΚΟΣ ΔΕΙΑ'

ΤΑ ΜΕΛΗ

2. Νικόλαος Π... ΑΡΧΙΤΕΚΤΩΝ

Χειράκης
3. Αγρον. & Τοπο... Υπουργείου ...

πράξη καθορισμού από το τμήμα ΠΕΧΩ Δωδ/σου

4058985
4058950
4058900
4058850
4058800
4058750
4058700
842800
842850

S97 1.19


S43 0.96

S44 1.37

S2163 1.95

μνημείο
βραχος
θάλασσα
δημοτική οδός
κεντρική πλατεία
τελωνείο
περίπτερο

842850 842900 842950 843000 843050

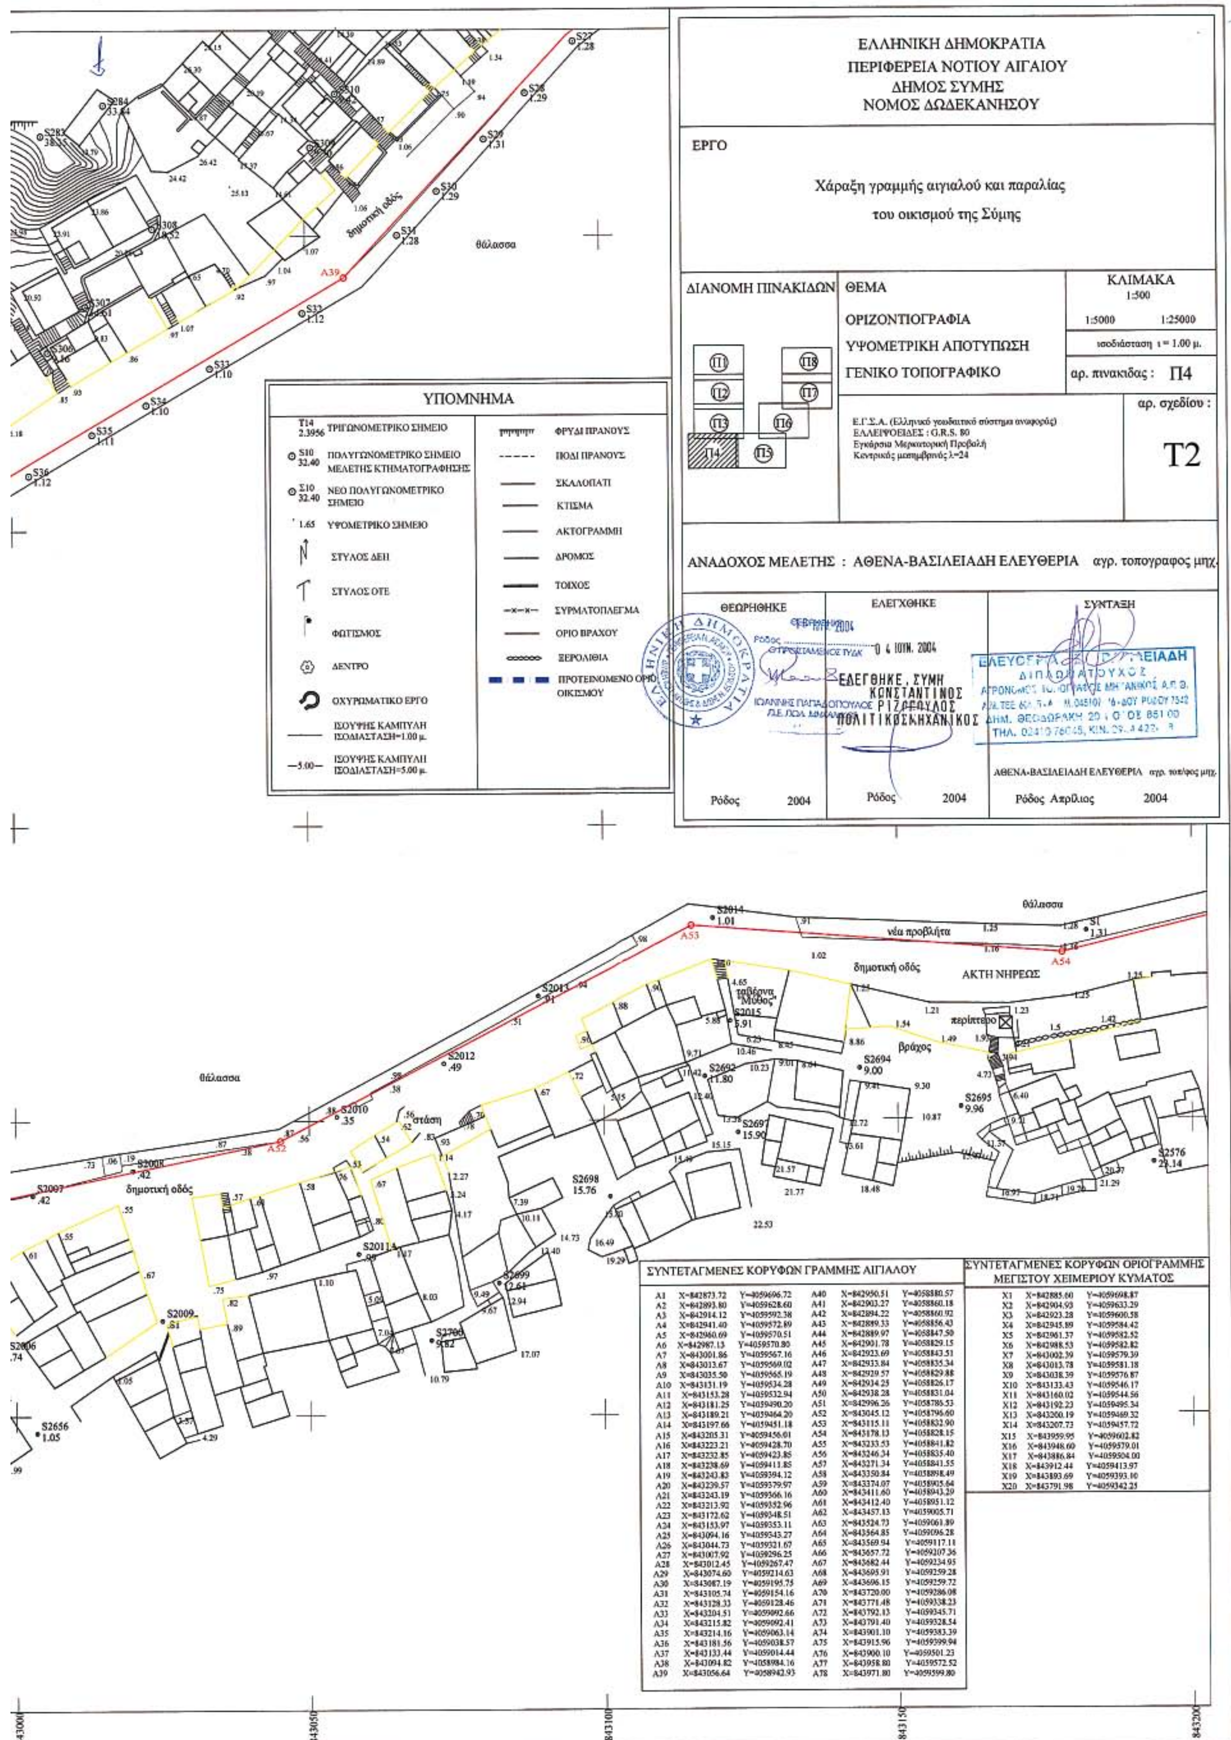

ΣΥΝΤΕΤΑΓΜΕΝΕΣ ΚΟΡΥΦΩΝ ΓΡΑΜΜΗΣ ΑΙΓΙΑΛΟΥ


Α1	Χ=842873.72	Υ=4059696.72	Α40	Χ=842950.51	Υ=4058880.57
Α2	Χ=842893.80	Υ=4059628.60	Α41	Χ=842903.27	Υ=4058860.18
Α3	Χ=842914.12	Υ=4059592.38	Α42	Χ=842894.22	Υ=4058860.92
Α4	Χ=842941.40	Υ=4059572.89	Α43	Χ=842889.33	Υ=4058856.43
Α5	Χ=842960.69	Υ=4059570.51	Α44	Χ=842889.97	Υ=4058847.50
Α6	Χ=842987.13	Υ=4059570.80	Α45	Χ=842901.78	Υ=4058829.15
Α7	Χ=843001.86	Υ=4059567.16	Α46	Χ=842923.69	Υ=4058843.51
Α8	Χ=843013.67	Υ=4059569.02	Α47	Χ=842933.84	Υ=4058835.34
Α9	Χ=843035.50	Υ=4059565.19	Α48	Χ=842929.57	Υ=4058829.88
Α10	Χ=843131.19	Υ=4059534.28	Α49	Χ=842934.25	Υ=4058826.17
Α11	Χ=843153.28	Υ=4059532.94	Α50	Χ=842938.28	Υ=4058831.04
Α12	Χ=843181.25	Υ=4059490.20	Α51	Χ=842996.26	Υ=4058786.53
Α13	Χ=843189.21	Υ=4059464.20	Α52	Χ=843045.12	Υ=4058796.60
Α14	Χ=843197.66	Υ=4059451.18	Α53	Χ=843115.11	Υ=4058832.90
Α15	Χ=843205.31	Υ=4059456.01	Α54	Χ=843178.13	Υ=4058828.15
Α16	Χ=843223.21	Υ=4059428.70	Α55	Χ=843233.53	Υ=4058841.82
Α17	Χ=843232.85	Υ=4059423.85	Α56	Χ=843246.34	Υ=4058835.40
Α18	Χ=843238.69	Υ=4059411.85	Α57	Χ=843271.34	Υ=4058841.55
Α19	Χ=843243.83	Υ=4059394.12	Α58	Χ=843350.84	Υ=4058898.49
Α20	Χ=843239.57	Υ=4059379.97	Α59	Χ=843374.07	Υ=4058905.64
Α21	Χ=843243.19	Υ=4059366.16	Α60	Χ=843411.60	Υ=4058943.29
Α22	Χ=843213.92	Υ=4059352.96	Α61	Χ=843412.40	Υ=4058951.12
Α23	Χ=843172.62	Υ=4059348.51	Α62	Χ=843457.13	Υ=4059005.71
Α24	Χ=843153.97	Υ=4059353.11	Α63	Χ=843524.73	Υ=4059061.89
Α25	Χ=843094.16	Υ=4059343.27	Α64	Χ=843564.85	Υ=4059096.28
Α26	Χ=843044.73	Υ=4059321.67	Α65	Χ=843569.94	Υ=4059117.11
Α27	Χ=843007.92	Υ=4059296.25	Α66	Χ=843657.72	Υ=4059207.36
Α28	Χ=843012.45	Υ=4059267.47	Α67	Χ=843682.44	Υ=4059234.95
Α29	Χ=843074.60	Υ=4059214.63	Α68	Χ=843695.91	Υ=4059259.28
Α30	Χ=843087.19	Υ=4059195.75	Α69	Χ=843696.15	Υ=4059259.72
Α31	Χ=843105.74	Υ=4059154.16	Α70	Χ=843720.00	Υ=4059286.08
Α32	Χ=843128.33	Υ=4059128.46	Α71	Χ=843771.48	Υ=4059338.23
Α33	Χ=843204.51	Υ=4059092.66	Α72	Χ=843792.13	Υ=4059345.71
Α34	Χ=843215.82	Υ=4059092.41	Α73	Χ=843791.40	Υ=4059328.54
Α35	Χ=843214.16	Υ=4059063.14	Α74	Χ=843901.10	Υ=4059383.39
Α36	Χ=843181.56	Υ=4059038.57	Α75	Χ=843915.96	Υ=4059399.94
Α37	Χ=843133.44	Υ=4059014.44	Α76	Χ=843900.10	Υ=4059501.23
Α38	Χ=843094.82	Υ=4058984.16	Α77	Χ=843958.80	Υ=4059572.52
Α39	Χ=843056.64	Υ=4058942.93	Α78	Χ=843971.80	Υ=4059599.80

ΣΥΝΤΕΤΑΓΜΕΝΕΣ ΚΟΡΥΦΩΝ ΟΡΙΟΓΡΑΜΜΗΣ ΜΕΓΙΣΤΟΥ ΧΕΙΜΕΡΙΟΥ ΚΥΜΑΤΟΣ


Χ1	Χ=842885.60	Υ=4059698.87
Χ2	Χ=842904.93	Υ=4059633.29
Χ3	Χ=842923.28	Υ=4059600.58
Χ4	Χ=842945.89	Υ=4059584.42
Χ5	Χ=842961.37	Υ=4059582.52
Χ6	Χ=842988.53	Υ=4059582.82
Χ7	Χ=843002.39	Υ=4059579.39
Χ8	Χ=843013.78	Υ=4059581.18
Χ9	Χ=843038.39	Υ=4059576.87
Χ10	Χ=843133.43	Υ=4059546.17
Χ11	Χ=843160.02	Υ=4059544.56
Χ12	Χ=843192.23	Υ=4059495.34
Χ13	Χ=843200.19	Υ=4059469.32
Χ14	Χ=843207.73	Υ=4059457.72
Χ15	Χ=843959.95	Υ=4059602.82
Χ16	Χ=843948.60	Υ=4059579.01
Χ17	Χ=843886.84	Υ=4059504.00
Χ18	Χ=843912.44	Υ=4059413.97
Χ19	Χ=843893.69	Υ=4059393.10
Χ20	Χ=843791.98	Υ=4059342.25


ΑΠΟΣΠΑΣΜΑ ΧΑΡΤΗ Γ.Υ.Σ. ΚΛΙΜΑΚΑ 1: 5000

Φ.Χ. 2914 ΙΙ Ν. ΣΥΜΗΣ αρ. φύλλου 7886/7

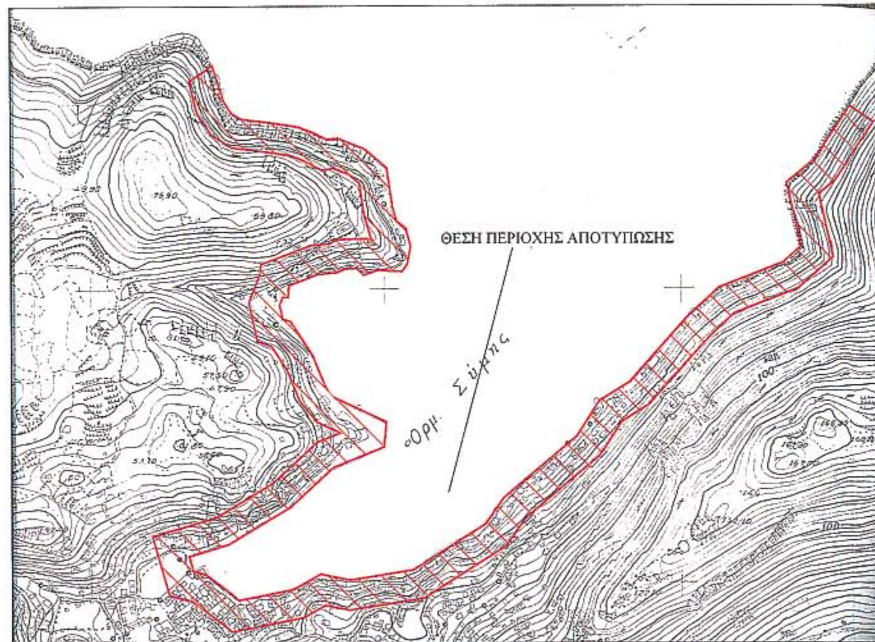

ΧΑΡΤΗΣ ΣΥΜΗΣ ΚΛΙΜΑΚΑΣ 1:25000

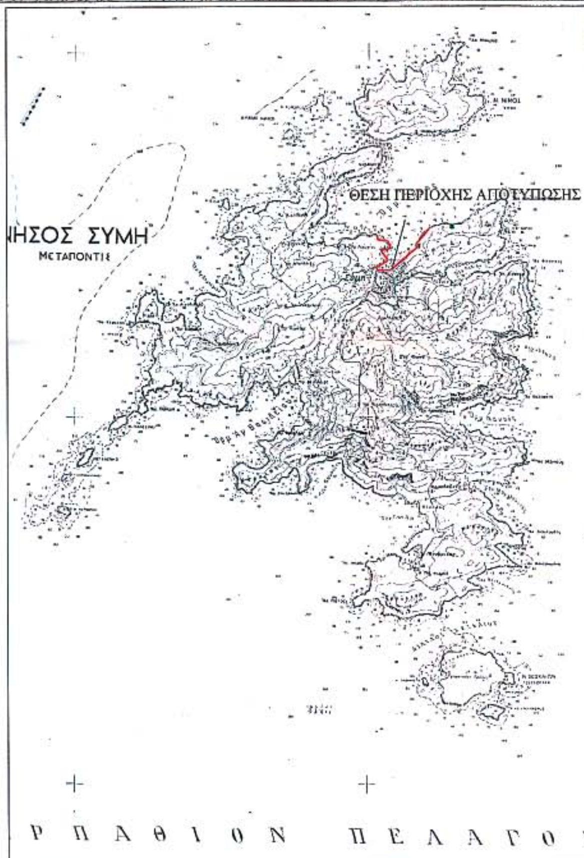

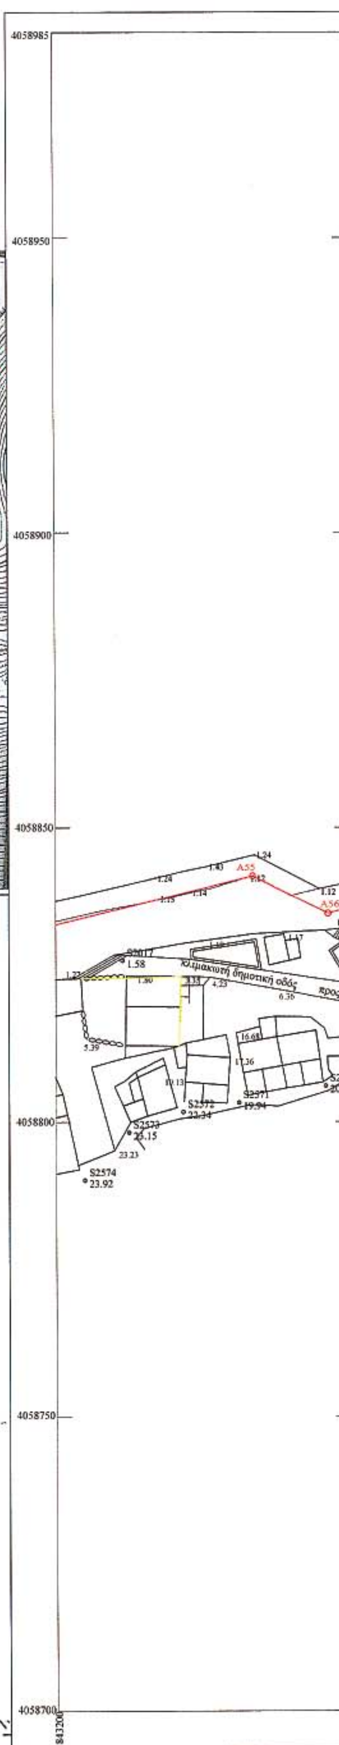

ΕΘΝΙΚΟ ΤΥΠΟΓΡΑΦΕΙΟ
Για τεχνικούς λόγους στο σχεδιάγραμμα έγινε σμίκρυνση κατά ποσοστό 39 %



ΣΥΝΤΕΤΑΓΜΕΝΕΣ ΚΟΡΥΦΩΝ ΓΡΑΜΜΗΣ ΑΙΓΙΑΛΟΥ					
A1	X=842873.72	Y=4059696.72	A40	X=842950.51	Y=4058880.57
A2	X=842893.80	Y=4059628.60	A41	X=842903.27	Y=4058860.18
A3	X=842914.12	Y=4059592.38	A42	X=842894.22	Y=4058860.92
A4	X=842941.40	Y=4059572.89	A43	X=842889.33	Y=4058856.43
A5	X=842960.69	Y=4059570.51	A44	X=842889.97	Y=4058847.50
A6	X=842987.13	Y=4059570.80	A45	X=842901.78	Y=4058829.15
A7	X=843001.86	Y=4059567.16	A46	X=842923.69	Y=4058843.51
A8	X=843013.67	Y=4059569.02	A47	X=842933.84	Y=4058835.34
A9	X=843035.50	Y=4059565.19	A48	X=842929.57	Y=4058829.88
A10	X=843131.19	Y=4059534.28	A49	X=842934.25	Y=4058826.17
A11	X=843153.28	Y=4059532.94	A50	X=842938.28	Y=4058831.04
A12	X=843181.25	Y=4059490.20	A51	X=842996.26	Y=4058786.53
A13	X=843189.21	Y=4059464.20	A52	X=843045.12	Y=4058796.60
A14	X=843197.66	Y=4059451.18	A53	X=843115.11	Y=4058832.90
A15	X=843205.31	Y=4059456.01	A54	X=843178.13	Y=4058828.15
A16	X=843223.21	Y=4059428.70	A55	X=843233.53	Y=4058841.82
A17	X=843232.85	Y=4059423.85	A56	X=843246.34	Y=4058835.40
A18	X=843238.69	Y=4059411.85	A57	X=843271.34	Y=4058841.55
A19	X=843243.83	Y=4059394.12	A58	X=843350.84	Y=4058898.49
A20	X=843239.57	Y=4059379.97	A59	X=843374.07	Y=4058905.64
A21	X=843243.19	Y=4059366.16	A60	X=843411.60	Y=4058943.29
A22	X=843213.92	Y=4059352.96	A61	X=843412.40	Y=4058951.12
A23	X=843172.62	Y=4059348.51	A62	X=843457.13	Y=4059005.71
A24	X=843153.97	Y=4059353.11	A63	X=843524.73	Y=4059061.89
A25	X=843094.16	Y=4059343.27	A64	X=843564.85	Y=4059096.28
A26	X=843044.73	Y=4059321.67	A65	X=843569.94	Y=4059117.11
A27	X=843007.92	Y=4059296.25	A66	X=843657.72	Y=4059207.36
A28	X=843012.45	Y=4059267.47	A67	X=843682.44	Y=4059234.95
A29	X=843074.60	Y=4059214.63	A68	X=843695.91	Y=4059259.28
A30	X=843087.19	Y=4059195.75	A69	X=843696.15	Y=4059259.72
A31	X=843105.74	Y=4059154.16	A70	X=843720.00	Y=4059286.08
A32	X=843128.33	Y=4059128.46	A71	X=843771.48	Y=4059338.23
A33	X=843204.51	Y=4059092.66	A72	X=843792.13	Y=4059345.71
A34	X=843215.82	Y=4059092.41	A73	X=843791.40	Y=4059328.54
A35	X=843214.16	Y=4059063.14	A74	X=843901.10	Y=4059383.39
A36	X=843181.56	Y=4059038.57	A75	X=843915.96	Y=4059399.94
A37	X=843133.44	Y=4059014.44	A76	X=843900.10	Y=4059501.23
A38	X=843094.82	Y=4058984.16	A77	X=843958.80	Y=4059572.52
A39	X=843056.64	Y=4058942.93	A78	X=843971.80	Y=4059599.80

ΣΥΝΤΕΤΑΓΜΕΝΕΣ ΚΟΡΥΦΩΝ ΟΡΙΟΓΡΑΜΜΗΣ ΜΕΓΙΣΤΟΥ ΧΕΙΜΕΡΙΟΥ ΚΥΜΑΤΟΣ		
X1	X=842885.60	Y=4059698.87
X2	X=842904.93	Y=4059633.29
X3	X=842923.28	Y=4059600.58
X4	X=842945.89	Y=4059584.42
X5	X=842961.37	Y=4059582.52
X6	X=842988.53	Y=4059582.82
X7	X=843002.39	Y=4059579.39
X8	X=843013.78	Y=4059581.18
X9	X=843038.39	Y=4059576.87
X10	X=843133.43	Y=4059546.17
X11	X=843160.02	Y=4059544.56
X12	X=843192.23	Y=4059495.34
X13	X=843200.19	Y=4059469.32
X14	X=843207.73	Y=4059457.72
X15	X=843959.95	Y=4059602.82
X16	X=843948.60	Y=4059579.01
X17	X=843886.84	Y=4059504.00
X18	X=843912.44	Y=4059413.97
X19	X=843893.69	Y=4059393.10
X20	X=843791.98	Y=4059342.25

ΥΠΟΜΝΗΜΑ

T14 2.3956	ΤΡΙΓΩΝΟΜΕΤΡΙΚΟ ΣΗΜΕΙΟ		ΦΡΥΔΙ ΠΡΑΝΟΥΣ
Σ10 32.40	ΠΟΛΥΓΩΝΟΜΕΤΡΙΚΟ ΣΗΜΕΙΟ ΜΕΛΕΤΗΣ ΚΤΗΜΑΤΟΓΡΑΦΗΣΗΣ		ΠΟΔΙ ΠΡΑΝΟΥΣ
Σ10 32.40	ΝΕΟ ΠΟΛΥΓΩΝΟΜΕΤΡΙΚΟ ΣΗΜΕΙΟ		ΣΚΑΛΟΠΑΤΙ
1.65	ΥΨΟΜΕΤΡΙΚΟ ΣΗΜΕΙΟ		ΚΤΙΣΜΑ
	ΣΤΥΛΟΣ ΔΕΗ		ΑΚΤΟΓΡΑΜΜΗ
	ΣΤΥΛΟΣ ΟΤΕ		ΔΡΟΜΟΣ
	ΦΩΤΙΣΜΟΣ		ΤΟΙΧΟΣ
	ΔΕΝΤΡΟ	—x—x—	ΣΥΡΜΑΤΟΠΛΕΓΜΑ
	ΟΧΥΡΩΜΑΤΙΚΟ ΕΡΓΟ		ΟΡΙΟ ΒΡΑΧΟΥ
	ΙΣΟΫΨΗΣ ΚΑΜΠΥΛΗ ΙΣΟΔΙΑΣΤΑΣΗ=1.00 μ.		ΞΕΡΟΛΙΘΙΑ
—5.00—	ΙΣΟΫΨΗΣ ΚΑΜΠΥΛΗ ΙΣΟΔΙΑΣΤΑΣΗ=5.00 μ.		ΠΡΟΤΕΙΝΟΜΕΝΟ ΟΡΙΟ ΟΙΚΙΣΜΟΥ

δημοτική οδός

συμβολαιογραφείο

843550 843600 843400 843450 843500

ΥΠΟΜΝΗΜΑ ΕΠΙΤΡΟΠΗΣ

1. Η καθορισθείσα οριογραμμή αιγιαλού αποτελεί το όριο των μεγίστων, πλην συνήθων αναβάσεων του κύματος, προσαυξημένο κατά 12.00 μ. για τις εκτός οικισμού ή σχεδίου πόλεως περιοχές, σύμφωνα με τις διατάξεις του άρθρου 3 του Κ.Δ. 132/1929, που διατηρήθηκε σε ισχύ, δυνάμει του άρθρου 8 του Ν. 510/1947.
2. Το παρόν συνοδεύει την από 12.1.05 σχετική έκθεση της επιτροπής καθορισμού ορίων αιγιαλού και παραλίας. (την προβλεπόμενη από τις διατάξεις του άρθρου 3 του νόμου 2971/2001
3. Επισπεύδων για τη χάραξη της γραμμής αιγιαλού είναι ο ΔΗΜΟΣ ΣΥΜΗΣ
4. Ο καθορισμός των οριογραμμών αιγιαλού και παραλίας διενεργείται για πρώτη φορά στην περιοχή αυτή.
5. Μαύρη γραμμή, οριογραμμή μέγιστου χειμέριου κύματος
6. Κόκκινη γραμμή, γραμμή αιγιαλού
7. Κίτρινη γραμμή, γραμμή δόμησης , βάσει της υπ' αριθ. πρωτ. 445/2-7-2003 πράξης καθορισμού από το τμήμα ΠΕΧΩ Δωδ/σου, η οποία συμπίπτει με την οριογραμμή παραλίας.

Ρόδος 12/4/05

Χειράκης Η. Ιωάννης

ΤΑ ΜΕΛΗ ΤΗΣ ΕΠΙΤΡΟΠΗΣ

ΠΡΟΕΔΡΟΣ	ΤΑ ΜΕΛΗ
ΗΛΙΑΔΗ ΓΙΑΝΝΟΥΡΗ ΤΣΑΜΠΙΚΑ ΕΦΟΡΙΑΚΟΣ ΔΕΙΑ	1. ΠΑΤΕΡΓΗΣ Γ. ΠΑΝΑΓΙΩΤΗΣ ΑΝΘΥΠΟΠΛΟΙΑΡΧΟΣ Λ.Σ.
	2. Νικόλαος Παναγάκης ΑΡΧΙΤΕΚΤΩΝ-ΜΗΧΑΝΙΚΟΣ
	3. Χειράκης Η. Ιωάννης Αγρον. & Τοπογράφος Μηχανικός ΠΕΓ

πράξη καθορισμού από το τμήμα ΠΕΧΩ Δωδ/σου

ΩΝ ΟΡΙΟΓΡΑΜΜΗΣ ΟΥ ΚΥΜΑΤΟΣ

ΕΛΛΗΝΙΚΗ ΔΗΜΟΚΡΑΤΙΑ
ΠΕΡΙΦΕΡΕΙΑ ΝΟΤΙΟΥ ΑΙΓΑΙΟΥ
ΔΗΜΟΣ ΣΥΜΗΣ
ΝΟΜΟΣ ΔΩΔΕΚΑΝΗΣΟΥ

ΕΡΓΟ

Χάραξη γραμμής αιγιαλού και παραλίας του οικισμού της Σύμης


ΔΙΑΝΟΜΗ ΠΙΝΑΚΙΔΩΝ	ΘΕΜΑ	ΚΛΙΜΑΚΑ 1:500
Π1 Π2 Π3 Π4 Π5 Π6 Π7 Π8	ΟΡΙΖΟΝΤΙΟΓΡΑΦΙΑ	1:5000 1:25000
	ΥΨΟΜΕΤΡΙΚΗ ΑΠΟΤΥΠΩΣΗ	ισοδιάσταση ι = 1.00 μ.
	ΓΕΝΙΚΟ ΤΟΠΟΓΡΑΦΙΚΟ	αρ. πινακίδας : Π5
	Ε.Γ.Σ.Α. (Ελληνικό γεωδαιτικό σύστημα αναφοράς) ΕΛΛΕΙΨΟΕΙΔΕΣ : G.R.S. 80 Εγκάρσια Μερκατορική Προβολή Κεντρικός μεσημβρινός λ=24	αρ. σχεδίου : T2

ΑΝΑΔΟΧΟΣ ΜΕΛΕΤΗΣ : ΑΘΕΝΑ-ΒΑΣΙΛΕΙΑΔΗ ΕΛΕΥΘΕΡΙΑ αγρ. τοπογραφος μηχ.


ΘΕΩΡΗΘΗΚΕ	ΕΛΕΓΧΘΗΚΕ	ΣΥΝΤΑΞΗ
ΘΕΩΡΗΘΗΚΕ Ρόδος 18 ΙΟΥΛ. 2006 Ο ΠΡΟΪΣΤΑΜΕΝΟΣ ΤΥΔΚ ΙΩΑΝΝΗΣ ΠΑΠΑΔΟΠΟΥΛΟΣ ΠΕ ΠΟΛ. ΜΗΧΑΝΙΚΩΝ	ΠΟΛΙΤΗΣ ΑΝΤΩΝΙΟΣ	ΕΛΕΥΘΕΡΙΑ Β. ΒΑΣΙΛΕΙΑΔΗ ΔΙΠΛΩΜΑΤΟΥΧΟΣ ΑΓΡΟΝΟΜΟΣ ΤΟΠΟΓΡΑΦΟΣ ΜΗΧΑΝΙΚΟΣ Α.Π.Θ. ΑΘΕΝΑ-ΒΑΣΙΛΕΙΑΔΗ ΕΛΕΥΘΕΡΙΑ αγρ. τοπ/φος μηχ.
Ρόδος 2004	Ρόδος 2004	Ρόδος Απρίλιος 2004


04006392807060024


ΑΠΟΣΠΑΣΜΑ ΧΑΡΤΗ Γ.Υ.Σ. ΚΛΙΜΑΚΑ 1: 5000
Φ.Χ. 2914 ΙΙ Ν. ΣΥΜΗΣ αρ. φύλλου 7886/7

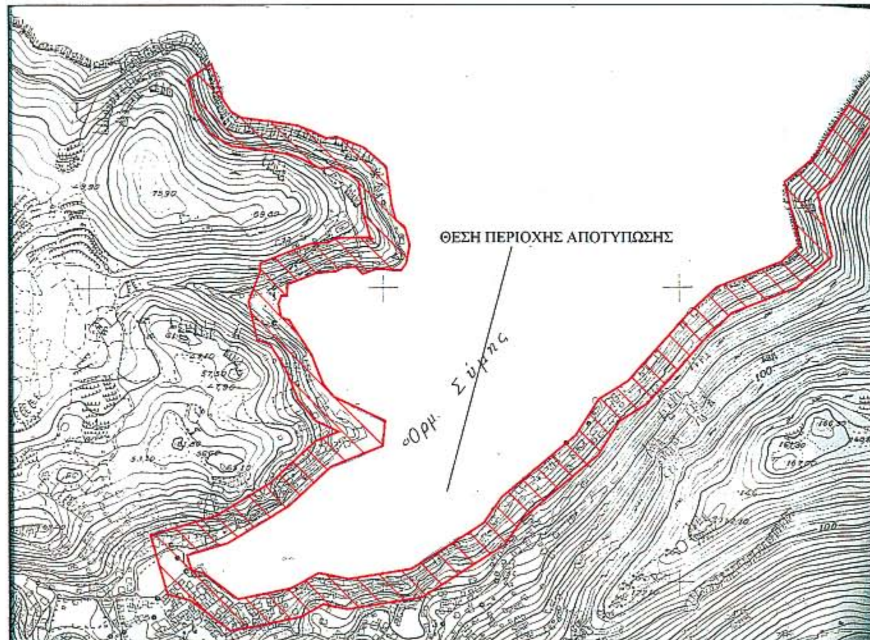

ΧΑΡΤΗΣ ΣΥΜΗΣ ΚΛΙΜΑΚΑΣ 1:25000

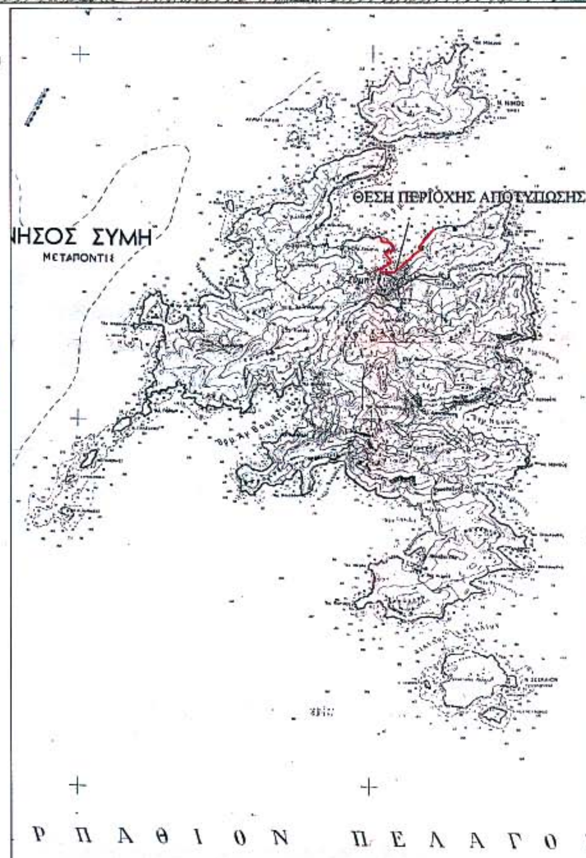

ΕΘΝΙΚΟ ΤΥΠΟΓΡΑΦΕΙΟ
Για τεχνικούς λόγους στο σχεδιάγραμμα έγινε σμίκρυνση κατά ποσοστό 39 %

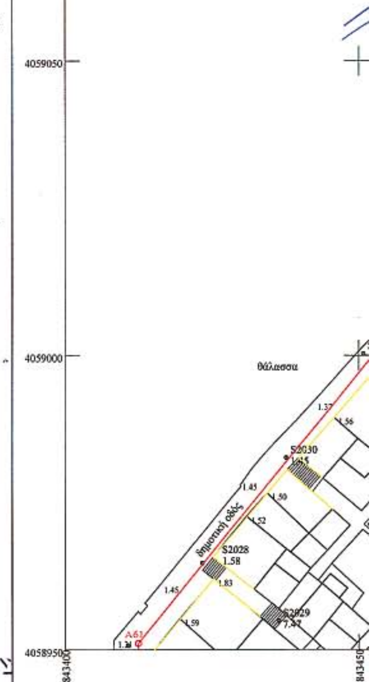

ΥΠΟΜΝΗΜΑ

ΤΡΙΓΩΝΟΜΕΤΡΙΚΟ ΣΗΜΕΙΟ	ΦΡΥΔΙ ΠΡΑΝΟΥΣ
ΠΟΛΥΓΩΝΟΜΕΤΡΙΚΟ ΣΗΜΕΙΟ ΜΕΛΕΤΗΣ ΚΤΗΜΑΤΟΓΡΑΦΗΣΗΣ	ΠΟΔΙ ΠΡΑΝΟΥΣ
ΝΕΟ ΠΟΛΥΓΩΝΟΜΕΤΡΙΚΟ ΣΗΜΕΙΟ	ΣΚΑΛΟΠΑΤΙ
ΥΨΟΜΕΤΡΙΚΟ ΣΗΜΕΙΟ	ΚΤΙΣΜΑ
ΣΤΥΛΟΣ ΔΕΗ	ΑΚΤΟΓΡΑΜΜΗ
ΣΤΥΛΟΣ ΟΤΕ	ΔΡΟΜΟΣ
ΦΩΤΙΣΜΟΣ	ΤΟΙΧΟΣ
ΔΕΝΤΡΟ	ΣΥΡΜΑΤΟΠΛΕΓΜΑ
ΟΧΥΡΩΜΑΤΙΚΟ ΕΡΓΟ	ΟΡΙΟ ΒΡΑΧΟΥ
ΙΣΟΥΨΗΣ ΚΑΜΠΥΛΗ ΙΣΟΔΙΑΣΤΑΣΗ=1.00 μ.	ΞΕΡΟΛΙΘΙΑ
ΙΣΟΥΨΗΣ ΚΑΜΠΥΛΗ ΙΣΟΔΙΑΣΤΑΣΗ=5.00 μ.	ΠΡΟΤΕΙΝΟΜΕΝΟ ΟΡΙΟ ΟΙΚΙΣΜΟΥ

ΥΠΟΜΝΗΜΑ ΕΠΙΤΡΟΠΗΣ

...ραθείσα οριογραμμή αιγιαλού αποτελεί το όριο των μεγίστων, πλην συνήθων αναβάσεων του κύματος, ...ημένο κατά 12.00 μ. για τις εκτός οικισμού ή σχεδίου πόλεως περιοχές, σύμφωνα με τις διατάξεις του ...3 του Κ.Δ. 132/1929, που διατηρήθηκε σε ισχύ, δυνάμει του άρθρου 8 του Ν. 510/1947.

...ν συνοδεύει την από 13/5/05 σχετική έκθεση της επιτροπής καθορισμού ορίων αιγιαλού και παραλίας. ...σβλεπόμενη από τις διατάξεις του άρθρου 3 του νόμου 2971/2001

...δον για τη χάραξη της γραμμής αιγιαλού είναι ο ΔΗΜΟΣ ΣΥΜΗΣ

...ισμός των οριογραμμών αιγιαλού και παραλίας διενεργείται για πρώτη φορά στην περιοχή αυτή.

Μαύρη γραμμή, οριογραμμή μέγιστου χειμέριου κύματος

Κόκκινη γραμμή, γραμμή αιγιαλού

Κίτρινη γραμμή, γραμμή δόμησης, βάσει της υπ' αριθ. πρωτ. 445/2-7-2003 πράξης καθορισμού από το τμήμα ΠΕΧΩ Δωδ/σου, η οποία συμπίπτει με την οριογραμμή παραλίας.

Ρόδος 17/4/06

ΤΑ ΜΕΛΗ ΤΗΣ ΕΠΙΤΡΟΠΗΣ

ΠΡΟΕΔΡΟΣ

ΗΛΙΑΔΗ - ΓΙΑΝΝΥΡΗ ΤΣΑΜΠΙΚΑ ΕΦΟΡΙΑΚΟΣ ΔΕΙΑ

ΤΑ ΜΕΛΗ

1. ΠΑΠΑΓΙΩΡΓΗΣ Γ. ΠΑΝΑΓΙΩΤΗΣ ΑΝΘΥΠΟΠΛΟΙΑΡΧΟΣ Λ.Σ.

2. Νικόλαος Παν...άκης ΑΡΧΙΤΕΚΤΩΝ-ΜΗΧΑΝΙΚΟΣ

3. Χειράκης Η. Ιωάννης Αγρον. & Τοπογράφος Μηχανικός ΠΕ Υπουργείου ...

πράξη καθορισμού από το τμήμα ΠΕΧΩ Δωδ/σου

Θάλασσα

πράξη καθορισμού από το τμήμα ΠΕΧΩ Δωδ/σου

δημοτική οδός

προς Γιαλό

προς Χωριό

Βράχος

843450 843500 843550 843600

ΣΥΝΤΕΤΑΓΜΕΝΕΣ ΚΟΡΥ...		
A1	X=842873.72	Y=4059696
A2	X=842893.80	Y=4059621
A3	X=842914.12	Y=405959
A4	X=842941.40	Y=4059572
A5	X=842960.69	Y=4059570
A6	X=842987.13	Y=4059570.
A7	X=843001.86	Y=4059567
A8	X=843013.67	Y=4059566
A9	X=843035.50	Y=4059565
A10	X=843131.19	Y=4059534
A11	X=843153.28	Y=4059533
A12	X=843181.25	Y=4059490
A13	X=843189.21	Y=4059464
A14	X=843197.66	Y=4059451
A15	X=843205.31	Y=4059456
A16	X=843223.21	Y=4059428
A17	X=843232.85	Y=4059423
A18	X=843238.69	Y=4059411
A19	X=843243.83	Y=4059394
A20	X=843239.57	Y=4059379
A21	X=843243.19	Y=4059366
A22	X=843213.92	Y=4059352
A23	X=843172.62	Y=4059348
A24	X=843153.97	Y=4059353
A25	X=843094.16	Y=4059343
A26	X=843044.73	Y=4059321
A27	X=843007.92	Y=4059296
A28	X=843012.45	Y=4059267
A29	X=843074.60	Y=405921
A30	X=843087.19	Y=405919
A31	X=843105.74	Y=405915
A32	X=843128.33	Y=405912
A33	X=843204.51	Y=405909
A34	X=843215.82	Y=405909
A35	X=843214.16	Y=405906
A36	X=843181.56	Y=405903
A37	X=843133.44	Y=405901
A38	X=843094.82	Y=405898
A39	X=843056.64	Y=405894

δημοτική οδός

κρατήριο

δημοτική οδός

S2043 1.46

S7 14.89

S2040 20.43

843650 843700 843750 843800

ΣΥΝΤΕΤΑΓΜΕΝΕΣ ΚΟΡΥΦΩΝ ΓΡΑΜΜΗΣ ΑΙΓΙΑΛΟΥ

A1	X=842873.72	Y=4059696.72	A40	X=842950.51	Y=4058880.57
A2	X=842893.80	Y=4059628.60	A41	X=842903.27	Y=4058860.18
A3	X=842914.12	Y=4059592.38	A42	X=842894.22	Y=4058860.92
A4	X=842941.40	Y=4059572.89	A43	X=842889.33	Y=4058856.43
A5	X=842960.69	Y=4059570.51	A44	X=842889.97	Y=4058847.50
A6	X=842987.13	Y=4059570.80	A45	X=842901.78	Y=4058829.15
A7	X=843001.86	Y=4059567.16	A46	X=842923.69	Y=4058843.51
A8	X=843013.67	Y=4059569.02	A47	X=842933.84	Y=4058835.34
A9	X=843035.50	Y=4059565.19	A48	X=842929.57	Y=4058829.88
A10	X=843131.19	Y=4059534.28	A49	X=842934.25	Y=4058826.17
A11	X=843153.28	Y=4059532.94	A50	X=842938.28	Y=4058831.04
A12	X=843181.25	Y=4059490.20	A51	X=842996.26	Y=4058786.53
A13	X=843189.21	Y=4059464.20	A52	X=843045.12	Y=4058796.60
A14	X=843197.66	Y=4059451.18	A53	X=843115.11	Y=4058832.90
A15	X=843205.31	Y=4059456.01	A54	X=843178.13	Y=4058828.15
A16	X=843223.21	Y=4059428.70	A55	X=843233.53	Y=4058841.82
A17	X=843232.85	Y=4059423.85	A56	X=843246.34	Y=4058835.40
A18	X=843238.69	Y=4059411.85	A57	X=843271.34	Y=4058841.55
A19	X=843243.83	Y=4059394.12	A58	X=843350.84	Y=4058898.49
A20	X=843239.57	Y=4059379.97	A59	X=843374.07	Y=4058905.64
A21	X=843243.19	Y=4059366.16	A60	X=843411.60	Y=4058943.29
A22	X=843213.92	Y=4059352.96	A61	X=843412.40	Y=4058951.12
A23	X=843172.62	Y=4059348.51	A62	X=843457.13	Y=4059005.71
A24	X=843153.97	Y=4059353.11	A63	X=843524.73	Y=4059061.89
A25	X=843094.16	Y=4059343.27	A64	X=843564.85	Y=4059096.28
A26	X=843044.73	Y=4059321.67	A65	X=843569.94	Y=4059117.11
A27	X=843007.92	Y=4059296.25	A66	X=843657.72	Y=4059207.36
A28	X=843012.45	Y=4059267.47	A67	X=843682.44	Y=4059234.95
A29	X=843074.60	Y=4059214.63	A68	X=843695.91	Y=4059259.28
A30	X=843087.19	Y=4059195.75	A69	X=843696.15	Y=4059259.72
A31	X=843105.74	Y=4059154.16	A70	X=843720.00	Y=4059286.08
A32	X=843128.33	Y=4059128.46	A71	X=843771.48	Y=4059338.23
A33	X=843204.51	Y=4059092.66	A72	X=843792.13	Y=4059345.71
A34	X=843215.82	Y=4059092.41	A73	X=843791.40	Y=4059328.54
A35	X=843214.16	Y=4059063.14	A74	X=843901.10	Y=4059383.39
A36	X=843181.56	Y=4059038.57	A75	X=843915.96	Y=4059399.94
A37	X=843133.44	Y=4059014.44	A76	X=843900.10	Y=4059501.23
A38	X=843094.82	Y=4058984.16	A77	X=843958.80	Y=4059572.52
A39	X=843056.64	Y=4058942.93	A78	X=843971.80	Y=4059599.80

ΣΥΝΤΕΤΑΓΜΕΝΕΣ ΚΟΡΥΦΩΝ ΟΡΙΟΓΡΑΜΜΗΣ ΜΕΓΙΣΤΟΥ ΧΕΙΜΕΡΙΟΥ ΚΥΜΑΤΟΣ


X1	X=842885.60	Y=4059698.87
X2	X=842904.93	Y=4059633.29
X3	X=842923.28	Y=4059600.58
X4	X=842945.89	Y=4059584.42
X5	X=842961.37	Y=4059582.52
X6	X=842988.53	Y=4059582.82
X7	X=843002.39	Y=4059579.39
X8	X=843013.78	Y=4059581.18
X9	X=843038.39	Y=4059576.87
X10	X=843133.43	Y=4059546.17
X11	X=843160.02	Y=4059544.56
X12	X=843192.23	Y=4059495.34
X13	X=843200.19	Y=4059469.32
X14	X=843207.73	Y=4059457.72
X15	X=843959.95	Y=4059602.82
X16	X=843948.60	Y=4059579.01
X17	X=843886.84	Y=4059504.00
X18	X=843912.44	Y=4059413.97
X19	X=843895.69	Y=4059393.10
X20	X=843791.98	Y=4059342.25

ΕΛΛΗΝΙΚΗ ΔΗΜΟΚΡΑΤΙΑ
ΠΕΡΙΦΕΡΕΙΑ ΝΟΤΙΟΥ ΑΙΓΑΙΟΥ
ΔΗΜΟΣ ΣΥΜΗΣ
ΝΟΜΟΣ ΔΩΔΕΚΑΝΗΣΟΥ

ΕΡΓΟ

Χάραξη γραμμής αιγιαλού και παραλίας
του οικισμού της Σύμης

ΔΙΑΝΟΜΗ ΠΙΝΑΚΙΔΩΝ

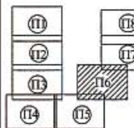

ΘΕΜΑ

ΟΡΙΖΟΝΤΙΟΓΡΑΦΙΑ
ΥΨΟΜΕΤΡΙΚΗ ΑΠΟΤΥΠΩΣΗ
ΓΕΝΙΚΟ ΤΟΠΟΓΡΑΦΙΚΟ

ΚΛΙΜΑΚΑ
1:500
1:5000 1:25000

ισοδιάσταση ι = 1.00 μ.

αρ. πινακίδας : Π6

Ε.Γ.Σ.Α. (Ελληνικό γεωδαιτικό σύστημα αναφοράς)
ΕΛΛΕΙΨΟΕΙΔΕΣ : G.R.S. 80
Εγκάρσια Μερκατορική Προβολή
Κεντρικός μεσημβρινός λ=24

αρ. σχεδίου : T2

ΑΝΑΔΟΧΟΣ ΜΕΛΕΤΗΣ : ΑΘΕΝΑ-ΒΑΣΙΛΕΙΑΔΗ ΕΛΕΥΘΕΡΙΑ αγρ. τοπογραφος μηχ.

ΘΕΩΡΗΘΗΚΕ	ΕΛΕΓΧΘΗΚΕ	ΣΥΝΤΑΞΗ
ΘΕΩΡΗΘΗΚΕ Ρόδος 18 ΙΟΥΝ. 2004 Ο ΠΡΟΪΣΤΑΜΕΝΟΣ ΤΥΔΚ ΙΩΑΝΝΗΣ ΠΑΠΑΔΟΠΟΥΛΟΣ Π.Ε. ΠΟΛ. ΜΗΧΑΝΙΚΟΣ	0 4 ΙΟΥΝ. 2004 ΕΛΕΓΘΗΚΕ, ΣΥΜΗ ΚΩΝΣΤΑΝΤΙΝΟΣ ΓΕΡΓΥΛΟΣ ΠΟΛΙΤΙΚΟΣ ΜΗΧΑΝΙΚΟΣ	ΕΛΕΥΘΕΡΙΑ Β. ΒΑΣΙΛΕΙΑΔΗ ΔΙΠΛΩΜΑΤΟΥΧΟΣ ΑΓΡΟΝΟΜΟΣ ΤΟΠΟΓΡΑΦΟΣ ΜΗΧΑΝΙΚΟΣ Α.Π.Θ. Α.Μ. ΤΕΕ 60505 - Α.Φ.Μ. 045107446 - ΔΟΥ ΡΟΔΟΥ 7542 ΔΗΜ. ΘΕΟΔΩΡΑΚΗ 20 ΡΟΔΟΣ 851 00 ΤΗΛ. 02410 76045, ΚΙΝ. 0944 422468 ΑΘΕΝΑ-ΒΑΣΙΛΕΙΑΔΗ ΕΛΕΥΘΕΡΙΑ αγρ. τοπ/φος μηχ.
Ρόδος 2004	Ρόδος 2004	Ρόδος Απρίλιος 2004



ΑΠΟΣΠΑΣΜΑ ΧΑΡΤΗ Γ.Υ.Σ. ΚΛΙΜΑΚΑ 1: 5000

Φ.Χ. 2914 ΙΙ Ν. ΣΥΜΗΣ αρ. φύλλου 7886/7

ΘΕΣΗ ΠΕΡΙΟΧΗΣ ΑΠΟΤΥΠΩΣΗΣ

Ορμ. Σύμης

ΧΑΡΤΗΣ ΣΥΜΗΣ ΚΛΙΜΑΚΑΣ 1:25000

ΘΕΣΗ ΠΕΡΙΟΧΗΣ ΑΠΟΤΥΠΩΣΗΣ

ΝΗΣΟΣ ΣΥΜΗ

ΡΠΑΘΙΟΝ ΠΕΛΑΓΟΣ

ΥΠΟΜΝ

Τ14 2.3956 ΤΡΙΓΩΝΟΜΕΤΡΙΚΟ ΣΗΜΕΙΟ

S10 32.40 ΠΟΛΥΓΩΝΟΜΕΤΡΙΚΟ ΣΗΜΕΙΟ ΜΕΛΕΤΗΣ ΚΤΗΜΑΤΟΓΡΑΦΗΣΗΣ

Σ10 32.40 ΝΕΟ ΠΟΛΥΓΩΝΟΜΕΤΡΙΚΟ ΣΗΜΕΙΟ

1.65 ΥΨΟΜΕΤΡΙΚΟ ΣΗΜΕΙΟ

ΣΤΥΛΟΣ ΔΕΗ

ΣΤΥΛΟΣ ΟΤΕ

ΦΩΤΙΣΜΟΣ

ΔΕΝΤΡΟ

ΟΧΥΡΩΜΑΤΙΚΟ ΕΡΓΟ

ΙΣΟΫΨΗΣ ΚΑΜΠΥΛΗ ΙΣΟΔΙΑΣΤΑΣΗ=1.00 μ.

—5.00— ΙΣΟΫΨΗΣ ΚΑΜΠΥΛΗ ΙΣΟΔΙΑΣΤΑΣΗ=5.00 μ.

ΥΠΟΜΝΗΜ


ΠΡΟΕΔΡΟΣ

ΗΛΙΑΔΗ ΓΙΑΝΝΟΥΡΗ

ΤΣΑΜΠΙΚΑ

ΕΦΟΡΙΑΚΟΣ ΔΕΙΑ

4059535, 4059500, 4059450, 4059400, 4059350, 4059300, 4059250, 843600

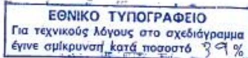

ΥΠΟΜΝΗΜΑ

- T14 2.3956 ΤΡΙΓΩΝΟΜΕΤΡΙΚΟ ΣΗΜΕΙΟ
- S10 32.40 ΠΟΛΥΓΩΝΟΜΕΤΡΙΚΟ ΣΗΜΕΙΟ ΜΕΛΕΤΗΣ ΚΤΗΜΑΤΟΓΡΑΦΗΣΗΣ
- Σ10 32.40 ΝΕΟ ΠΟΛΥΓΩΝΟΜΕΤΡΙΚΟ ΣΗΜΕΙΟ
- 1.65 ΥΨΟΜΕΤΡΙΚΟ ΣΗΜΕΙΟ
- ΣΤΥΛΟΣ ΔΕΗ
- ΣΤΥΛΟΣ ΟΤΕ
- ΦΩΤΙΣΜΟΣ
- ΔΕΝΤΡΟ
- ΟΧΥΡΩΜΑΤΙΚΟ ΕΡΓΟ
- ΙΣΟΫΨΗΣ ΚΑΜΠΥΛΗ ΙΣΟΔΙΑΣΤΑΣΗ=1.00 μ.
- —5.00— ΙΣΟΫΨΗΣ ΚΑΜΠΥΛΗ ΙΣΟΔΙΑΣΤΑΣΗ=5.00 μ.
- ΦΡΥΔΙ ΠΡΑΝΟΥΣ
- ΠΟΔΙ ΠΡΑΝΟΥΣ
- ΣΚΑΛΟΠΑΤΙ
- ΚΤΙΣΜΑ
- ΑΚΤΟΓΡΑΜΜΗ
- ΔΡΟΜΟΣ
- ΤΟΙΧΟΣ
- ΣΥΡΜΑΤΟΠΛΕΓΜΑ
- ΟΡΙΟ ΒΡΑΧΟΥ
- ΞΕΡΟΛΙΘΙΑ
- ΠΡΟΤΕΙΝΟΜΕΝΟ ΟΡΙΟ ΟΙΚΙΣΜΟΥ (Γ1.Ο.Ο)

ΥΠΟΜΝΗΜΑ ΕΠΙΤΡΟΠΗΣ

1. Η καθορισθείσα οριογραμμή αιγιαλού αποτελεί το όριο των μεγίστων, πλην συνήθων αναβάσεων του κύματος, προσηυξημένο κατά 12.00 μ. για τις εκτός οικισμού ή σχεδίου πόλεως περιοχές, σύμφωνα με τις διατάξεις του άρθρου 3 του Κ.Δ. 132/1929, που διατηρήθηκε σε ισχύ, δυνάμει του άρθρου 8 του Ν. 510/1947.
2. Το παρόν συνοδεύει την από 1.3/.5/.05 σχετική έκθεση της επιτροπής καθορισμού ορίων αιγιαλού και παραλίας (την προβλεπόμενη από τις διατάξεις του άρθρου 3 του νόμου 2971/2001
3. Επισπεύδων για τη χάραξη της γραμμής αιγιαλού είναι ο ΔΗΜΟΣ ΣΥΜΗΣ
4. Ο καθορισμός των οριογραμμών αιγιαλού και παραλίας διενεργείται για πρώτη φορά στην περιοχή αυτή.
5. Μαύρη γραμμή, οριογραμμή μέγιστου χειμέριου κύματος
6. Κόκκινη γραμμή, γραμμή αιγιαλού
7. Κίτρινη γραμμή, γραμμή δόμησης, βάσει της υπ' αριθ. πρωτ. 445/2-7-2003 πράξης καθορισμού από το τμήμα ΠΕΧΩ Δωδ/σου, η οποία συμπίπτει με την οριογραμμή παραλίας.

Ρόδος 17/4/06

Χειράκης Η. Ιωάννης
Αγρον. & Τοπογράφος Μηχανικός ΠΕΓ
ΚΑΙ ΜΕΛΗ ΤΗΣ ΕΠΙΤΡΟΠΗΣ
Αρ. Μ. Τ.Ε.Ε.: 72236

ΠΡΟΕΔΡΟΣ
ΗΛΙΑΔΗ ΓΙΑΝΝΟΥΡΗ
ΤΣΑΜΠΙΚΑ
ΕΦΟΡΙΑΚΟΣ ΔΕΙΑ

ΤΑ ΜΕΛΗ


1. ΠΑΠΑΓΕΩΡΓΙΟΥ Γ. ΠΑΝΑΓΙΩΤΗΣ ΑΝΘΥΠΟΠΛΟΙΑΡΧΟΣ Λ.Σ.
2. Νικόλαος Παναγάκης ΑΡΧΙΤΕΚΤΩΝ-ΜΗΧΑΝΙΚΟΣ
3. Χειράκης Η. Ιωάννης Αγρον. & Τοπογράφος Μηχανικός ΠΕΓ Υπουργείου Οικονομίας & Οικονομικών Αρ. Τ.Ε.Ε. 72236


πράξη καθορισμού από το τμήμα ΠΕΧΩ Δωδ/σου


ΝΙΚ. ΦΑ... ΠΟΛ. ΜΗΧΑΝΙΚΟΣ με Α' Βαθμό


ΣΥΝΤΕΤΑΓΜΕΝΕΣ ΚΟΡΥΦΩΝ ΓΡΑΜΜΗΣ ΑΙΓΙΑΛΟΥ					
A1	X=842873.72	Y=4059696.72	A40	X=842950.51	Y=4058880.57
A2	X=842893.80	Y=4059628.60	A41	X=842903.27	Y=4058860.18
A3	X=842914.12	Y=4059592.38	A42	X=842894.22	Y=4058860.92
A4	X=842941.40	Y=4059572.89	A43	X=842889.33	Y=4058856.43
A5	X=842960.69	Y=4059570.51	A44	X=842889.97	Y=4058847.50
A6	X=842987.13	Y=4059570.80	A45	X=842901.78	Y=4058829.15
A7	X=843001.86	Y=4059567.16	A46	X=842923.69	Y=4058843.51
A8	X=843013.67	Y=4059569.02	A47	X=842933.84	Y=4058835.34
A9	X=843035.50	Y=4059565.19	A48	X=842929.57	Y=4058829.88
A10	X=843131.19	Y=4059534.28	A49	X=842934.25	Y=4058826.17
A11	X=843153.28	Y=4059532.94	A50	X=842938.28	Y=4058831.04
A12	X=843181.25	Y=4059490.20	A51	X=842996.26	Y=4058786.53
A13	X=843189.21	Y=4059464.20	A52	X=843045.12	Y=4058796.60
A14	X=843197.66	Y=4059451.18	A53	X=843115.11	Y=4058832.90
A15	X=843205.31	Y=4059456.01	A54	X=843178.13	Y=4058828.15
A16	X=843223.21	Y=4059428.70	A55	X=843233.53	Y=4058841.82
A17	X=843232.85	Y=4059423.85	A56	X=843246.34	Y=4058835.40
A18	X=843238.69	Y=4059411.85	A57	X=843271.34	Y=4058841.55
A19	X=843243.83	Y=4059394.12	A58	X=843350.84	Y=4058898.49
A20	X=843239.57	Y=4059379.97	A59	X=843374.07	Y=4058905.64
A21	X=843243.19	Y=4059366.16	A60	X=843411.60	Y=4058943.29
A22	X=843213.92	Y=4059352.96	A61	X=843412.40	Y=4058951.12
A23	X=843172.62	Y=4059348.51	A62	X=843457.13	Y=4059005.71
A24	X=843153.97	Y=4059353.11	A63	X=843524.73	Y=4059061.89
A25	X=843094.16	Y=4059343.27	A64	X=843564.85	Y=4059096.28
A26	X=843044.73	Y=4059321.67	A65	X=843569.94	Y=4059117.11
A27	X=843007.92	Y=4059296.25	A66	X=843657.72	Y=4059207.36
A28	X=843012.45	Y=4059267.47	A67	X=843682.44	Y=4059234.95
A29	X=843074.60	Y=4059214.63	A68	X=843695.91	Y=4059259.28
A30	X=843087.19	Y=4059195.75	A69	X=843696.15	Y=4059259.72
A31	X=843105.74	Y=4059154.16	A70	X=843720.00	Y=4059286.08
A32	X=843128.33	Y=4059128.46	A71	X=843771.48	Y=4059338.23
A33	X=843204.51	Y=4059092.66	A72	X=843792.13	Y=4059345.71
A34	X=843215.82	Y=4059092.41	A73	X=843791.40	Y=4059328.54
A35	X=843214.16	Y=4059063.14	A74	X=843901.10	Y=4059383.39
A36	X=843181.56	Y=4059038.57	A75	X=843915.96	Y=4059399.94
A37	X=843133.44	Y=4059014.44	A76	X=843900.10	Y=4059501.23
A38	X=843094.82	Y=4058984.16	A77	X=843958.80	Y=4059572.52
A39	X=843056.64	Y=4058942.93	A78	X=843971.80	Y=4059599.80


ΣΥΝΤΕΤΑΓΜΕΝΕΣ ΚΟΡΥΦΩΝ ΟΡΙΟΓΡΑΜΜΗΣ ΜΕΓΙΣΤΟΥ ΧΕΙΜΕΡΙΟΥ ΚΥΜΑΤΟΣ		
X1	X=842885.60	Y=4059698.87
X2	X=842904.93	Y=4059633.29
X3	X=842923.28	Y=4059600.58
X4	X=842945.89	Y=4059584.42
X5	X=842961.37	Y=4059582.52
X6	X=842988.53	Y=4059582.82
X7	X=843002.39	Y=4059579.39
X8	X=843013.78	Y=4059581.18
X9	X=843038.39	Y=4059576.87
X10	X=843133.43	Y=4059546.17
X11	X=843160.02	Y=4059544.56
X12	X=843192.23	Y=4059495.34
X13	X=843200.19	Y=4059469.32
X14	X=843207.73	Y=4059457.72
X15	X=843959.95	Y=4059602.82
X16	X=843948.60	Y=4059579.01
X17	X=843886.84	Y=4059504.00
X18	X=843912.44	Y=4059413.97
X19	X=843893.69	Y=4059393.10
X20	X=843791.98	Y=4059342.25

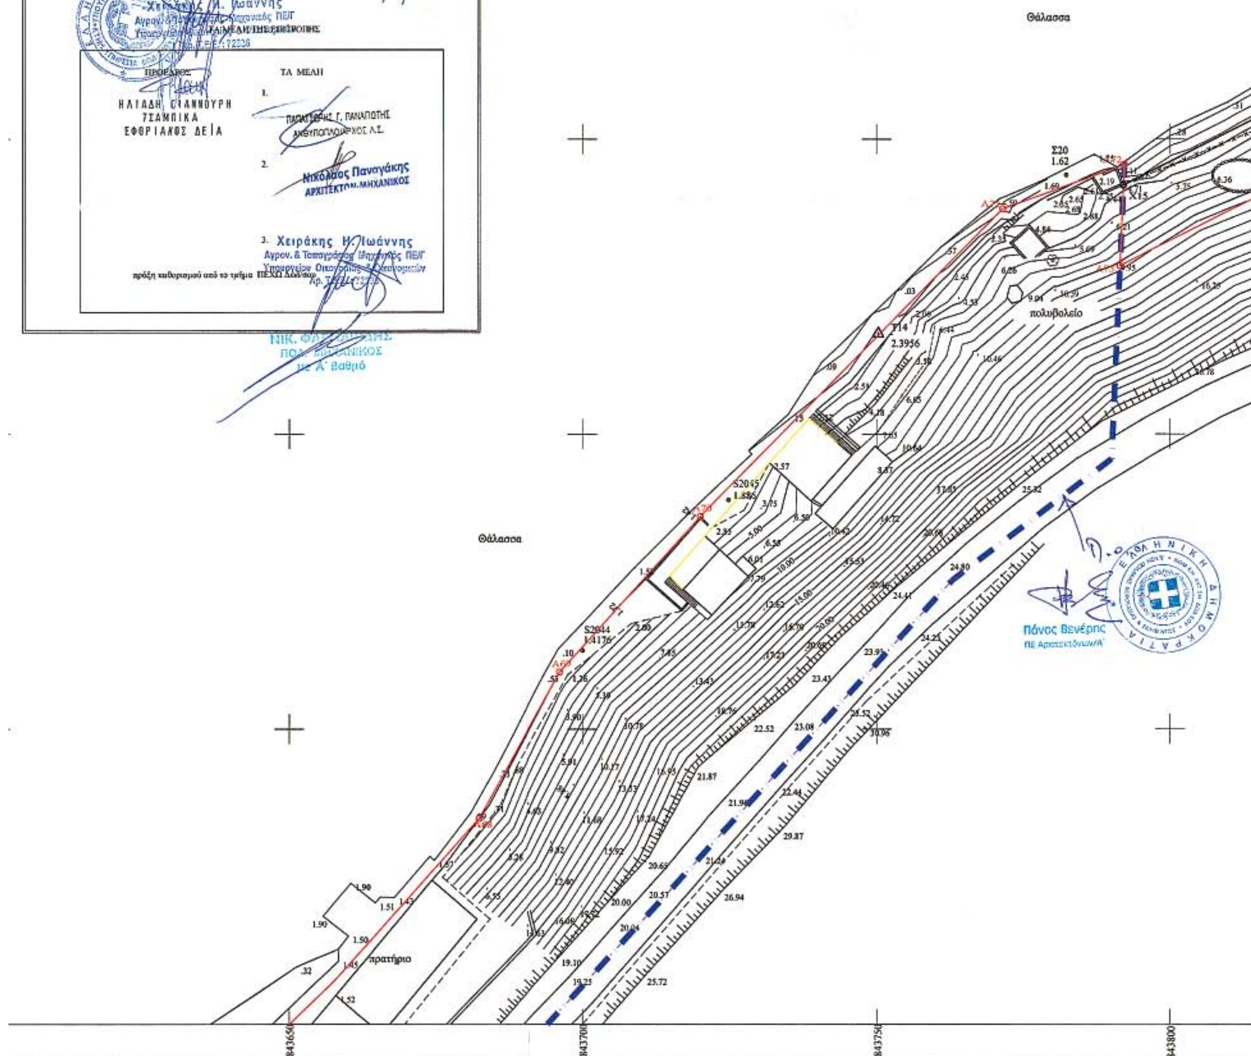

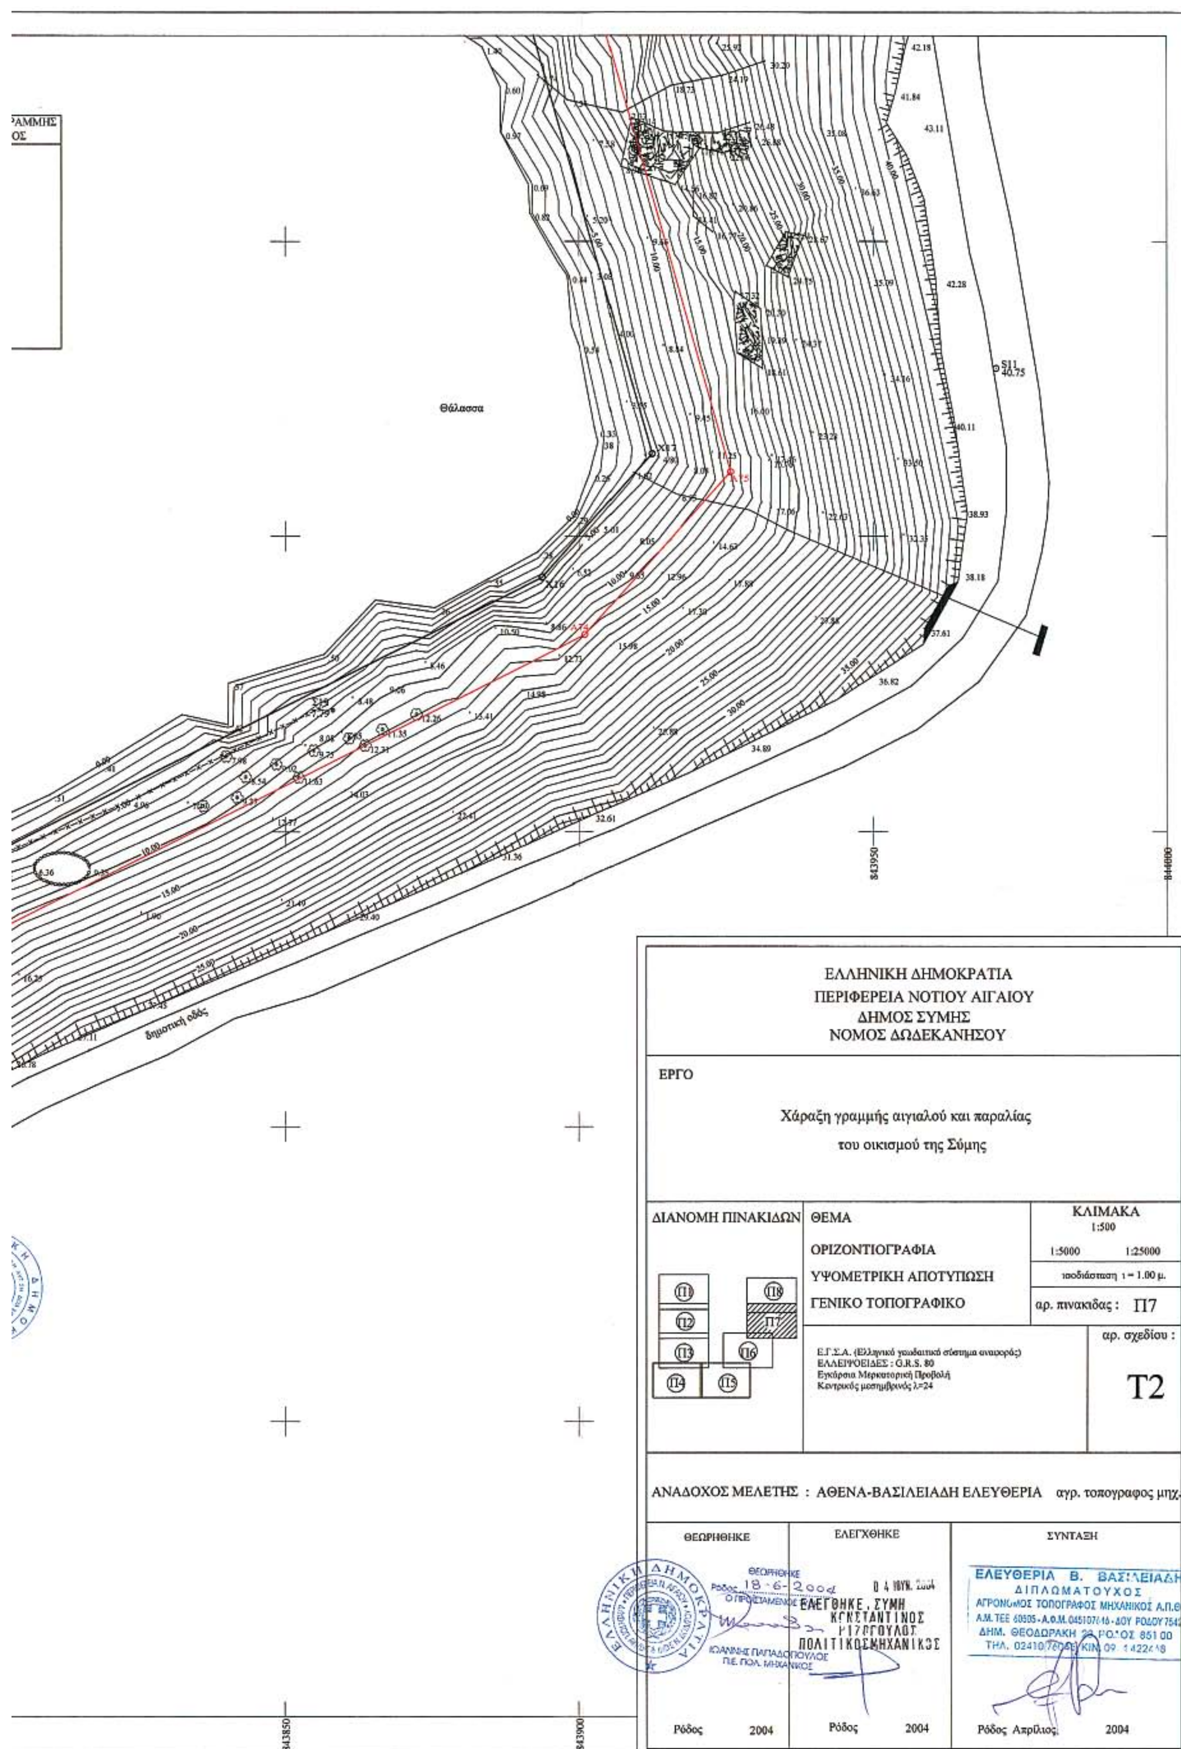
Θάλασσα
δημοτική οδός
843850
843900
843950
844000
ΕΛΛΗΝΙΚΗ ΔΗΜΟΚΡΑΤΙΑ
ΠΕΡΙΦΕΡΕΙΑ ΝΟΤΙΟΥ ΑΙΓΑΙΟΥ
ΔΗΜΟΣ ΣΥΜΗΣ
ΝΟΜΟΣ ΔΩΔΕΚΑΝΗΣΟΥ
ΕΡΓΟ
Χάραξη γραμμής αιγιαλού και παραλίας
του οικισμού της Σύμης
ΔΙΑΝΟΜΗ ΠΙΝΑΚΙΔΩΝ
ΘΕΜΑ
ΟΡΙΖΟΝΤΙΟΓΡΑΦΙΑ
ΥΨΟΜΕΤΡΙΚΗ ΑΠΟΤΥΠΩΣΗ
ΓΕΝΙΚΟ ΤΟΠΟΓΡΑΦΙΚΟ
ΚΛΙΜΑΚΑ
1:500
1:5000
1:25000
ισοδιάσταση 1 = 1.00 μ.
αρ. πινακίδας : Π7
αρ. σχεδίου :
Τ2
Π1
Π2
Π3
Π4
Π5
Π6
Π7
Π8
Ε.Γ.Σ.Α. (Ελληνικό γεωδαιτικό σύστημα αναφοράς)
ΕΛΛΕΙΨΟΕΙΔΕΣ : G.R.S. 80
Εγκάρσια Μερκατορική Προβολή
Κεντρικός μεσημβρινός λ=24
ΑΝΑΔΟΧΟΣ ΜΕΛΕΤΗΣ : ΑΘΕΝΑ-ΒΑΣΙΛΕΙΑΔΗ ΕΛΕΥΘΕΡΙΑ αγρ. τοπογραφος μηχ.
ΘΕΩΡΗΘΗΚΕ
ΕΛΕΓΧΘΗΚΕ
ΣΥΝΤΑΞΗ
Ρόδος 2004
Ρόδος 2004
Ρόδος Απρίλιος 2004

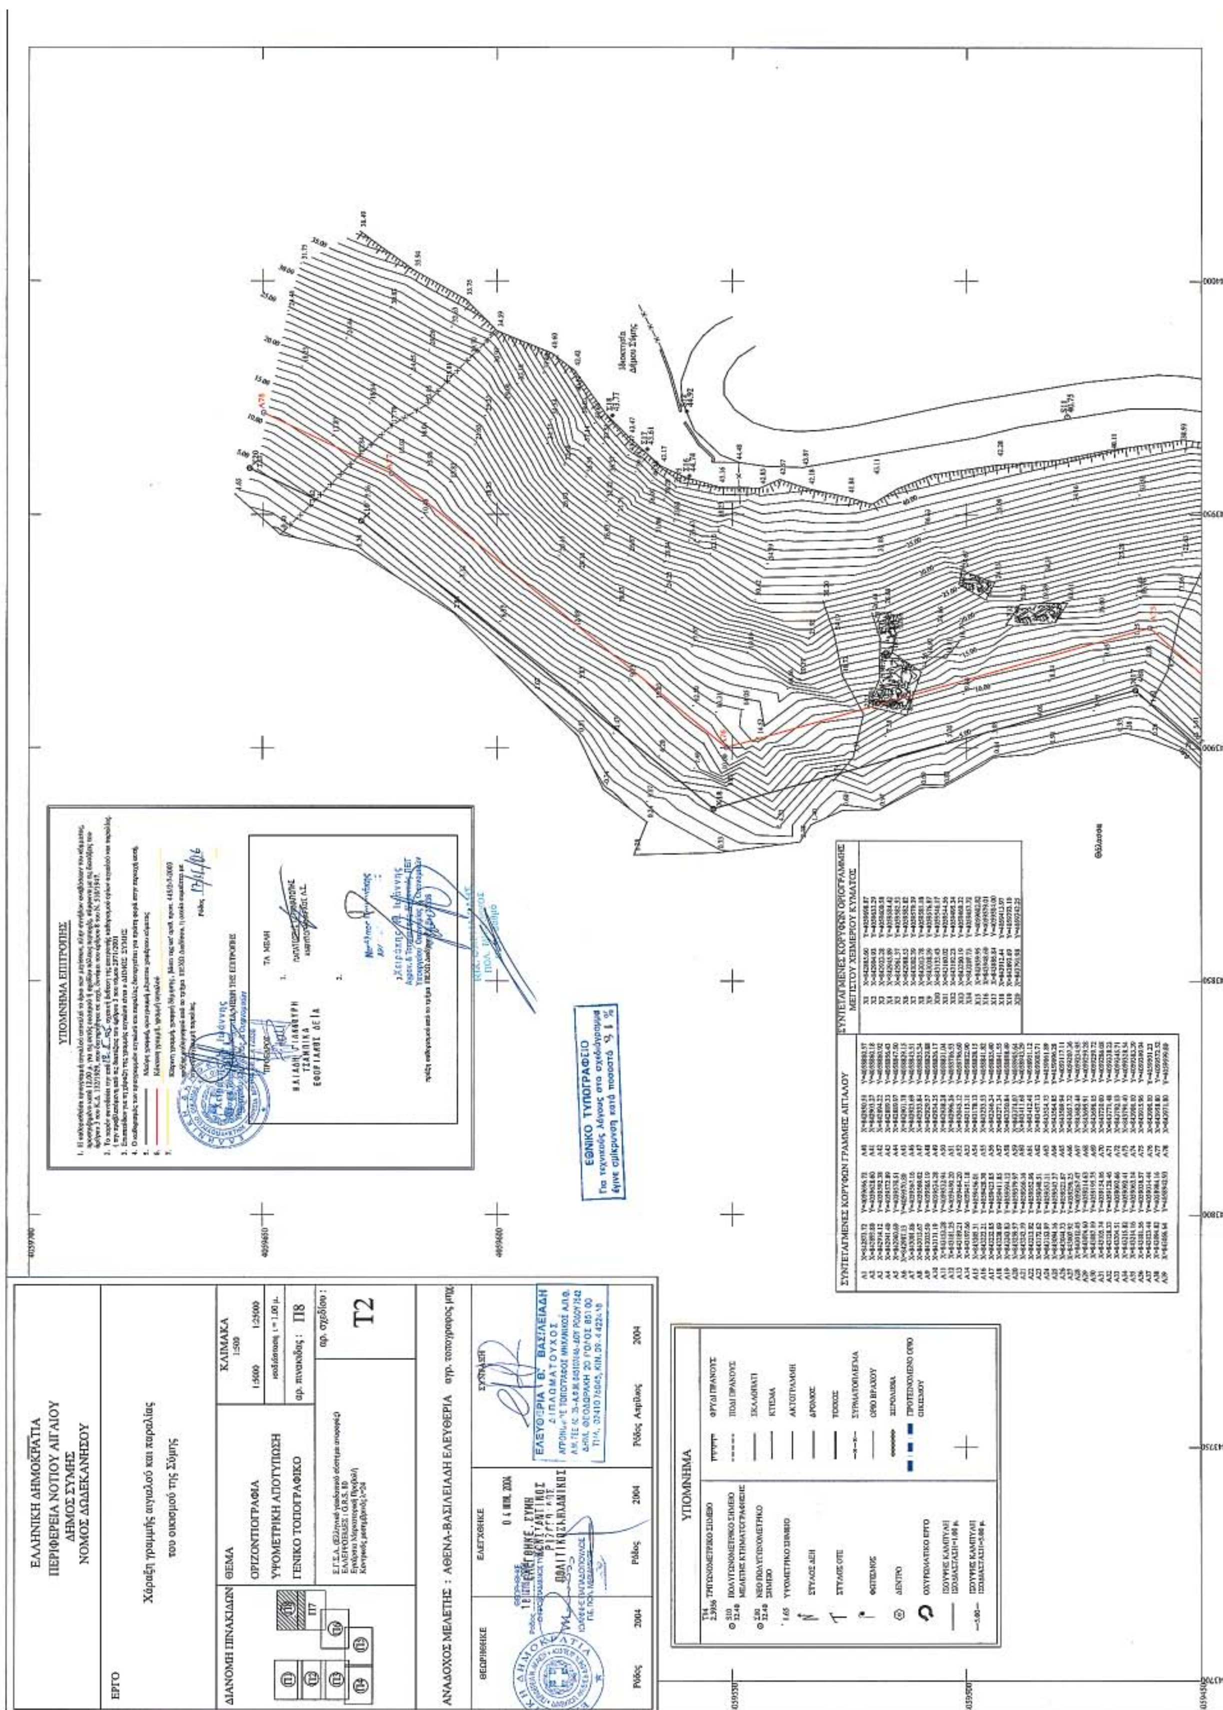
ΕΛΛΗΝΙΚΗ ΔΗΜΟΚΡΑΤΙΑ
ΠΕΡΙΦΕΡΕΙΑ ΝΟΤΙΟΥ ΑΙΓΑΙΟΥ
ΔΗΜΟΣ ΣΥΜΗΣ
ΝΟΜΟΣ ΔΩΔΕΚΑΝΗΣΟΥ
ΕΡΓΟ
Χάραξη γραμμής αιγιαλού και παραλίας του οικισμού της Σύμης
ΔΙΑΝΟΜΗ ΠΙΝΑΚΙΔΩΝ
ΘΕΜΑ
ΟΡΙΖΟΝΤΙΟΓΡΑΦΙΑ
ΥΨΟΜΕΤΡΙΚΗ ΑΠΟΤΥΠΩΣΗ
ΓΕΝΙΚΟ ΤΟΠΟΓΡΑΦΙΚΟ
ΚΛΙΜΑΚΑ
αρ. πινακίδας : Π8
αρ. σχεδίου :
Τ2
ΑΝΑΔΟΧΟΣ ΜΕΛΕΤΗΣ : ΑΘΕΝΑ-ΒΑΣΙΛΕΙΑΔΗ ΕΛΕΥΘΕΡΙΑ
ΘΕΩΡΗΘΗΚΕ
ΕΛΕΓΧΘΗΚΕ
ΣΥΝΤΑΧΘΗΚΕ
ΥΠΟΜΝΗΜΑ
ΥΠΟΜΝΗΜΑ ΕΠΙΤΡΟΠΗΣ
ΤΑ ΜΕΛΗ
ΣΥΝΤΕΤΑΓΜΕΝΕΣ ΚΟΡΥΦΩΝ ΓΡΑΜΜΗΣ ΑΙΓΙΑΛΟΥ
ΣΥΝΤΕΤΑΓΜΕΝΕΣ ΚΟΡΥΦΩΝ ΟΡΙΟΓΡΑΜΜΗΣ ΜΕΓΙΣΤΟΥ ΧΕΙΜΕΡΙΟΥ ΚΥΜΑΤΟΣ
ΕΘΝΙΚΟ ΤΥΠΟΓΡΑΦΕΙΟ
Για τεχνικούς λόγους στο σχεδιάγραμμα έγινε σμίκρυνση κατά ποσοστό
Θάλασσα

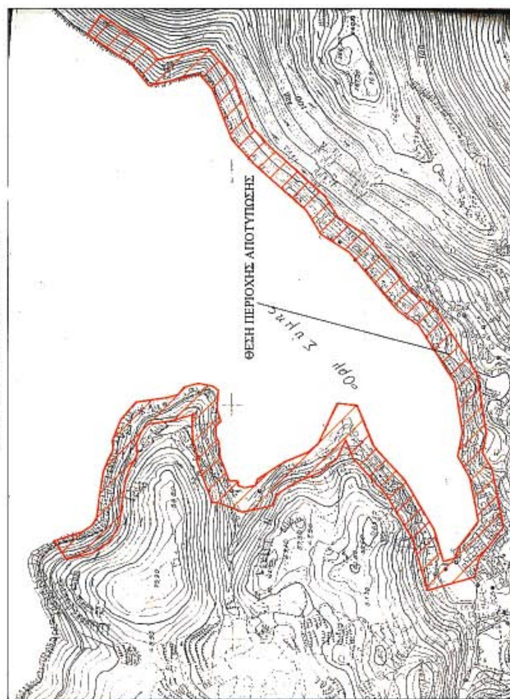
ΑΠΟΣΠΑΣΜΑ ΧΑΡΤΗ Γ.Υ.Σ. ΚΛΙΜΑΚΑ 1: 5000
Φ.Χ. 2914 ΙΙ Ν. ΣΥΜΗΣ αρ. φύλλου 7886/7
ΘΕΣΗ ΠΕΡΙΟΧΗΣ ΑΠΟΤΥΠΩΣΗΣ

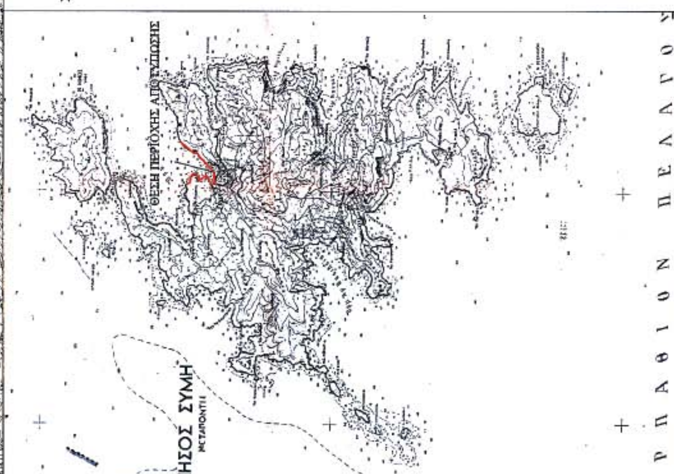
ΧΑΡΤΗΣ ΣΥΜΗΣ ΚΛΙΜΑΚΑΣ 1:25000
ΘΕΣΗ ΠΕΡΙΟΧΗΣ ΑΠΟΤΥΠΩΣΗΣ

